


Verfasser: Ing.- Büro Garstecki, Sedentaler Str. 38, 40699 Erkrath  
Programm:

Projekt.-Nr.  
581

Bauwerk: Wupperbrücke K1 Haasenmühle, Leichlinger Straße

Datum: 04/2017

### Gegenüberstellung Prüfergebnisse 2015/2017

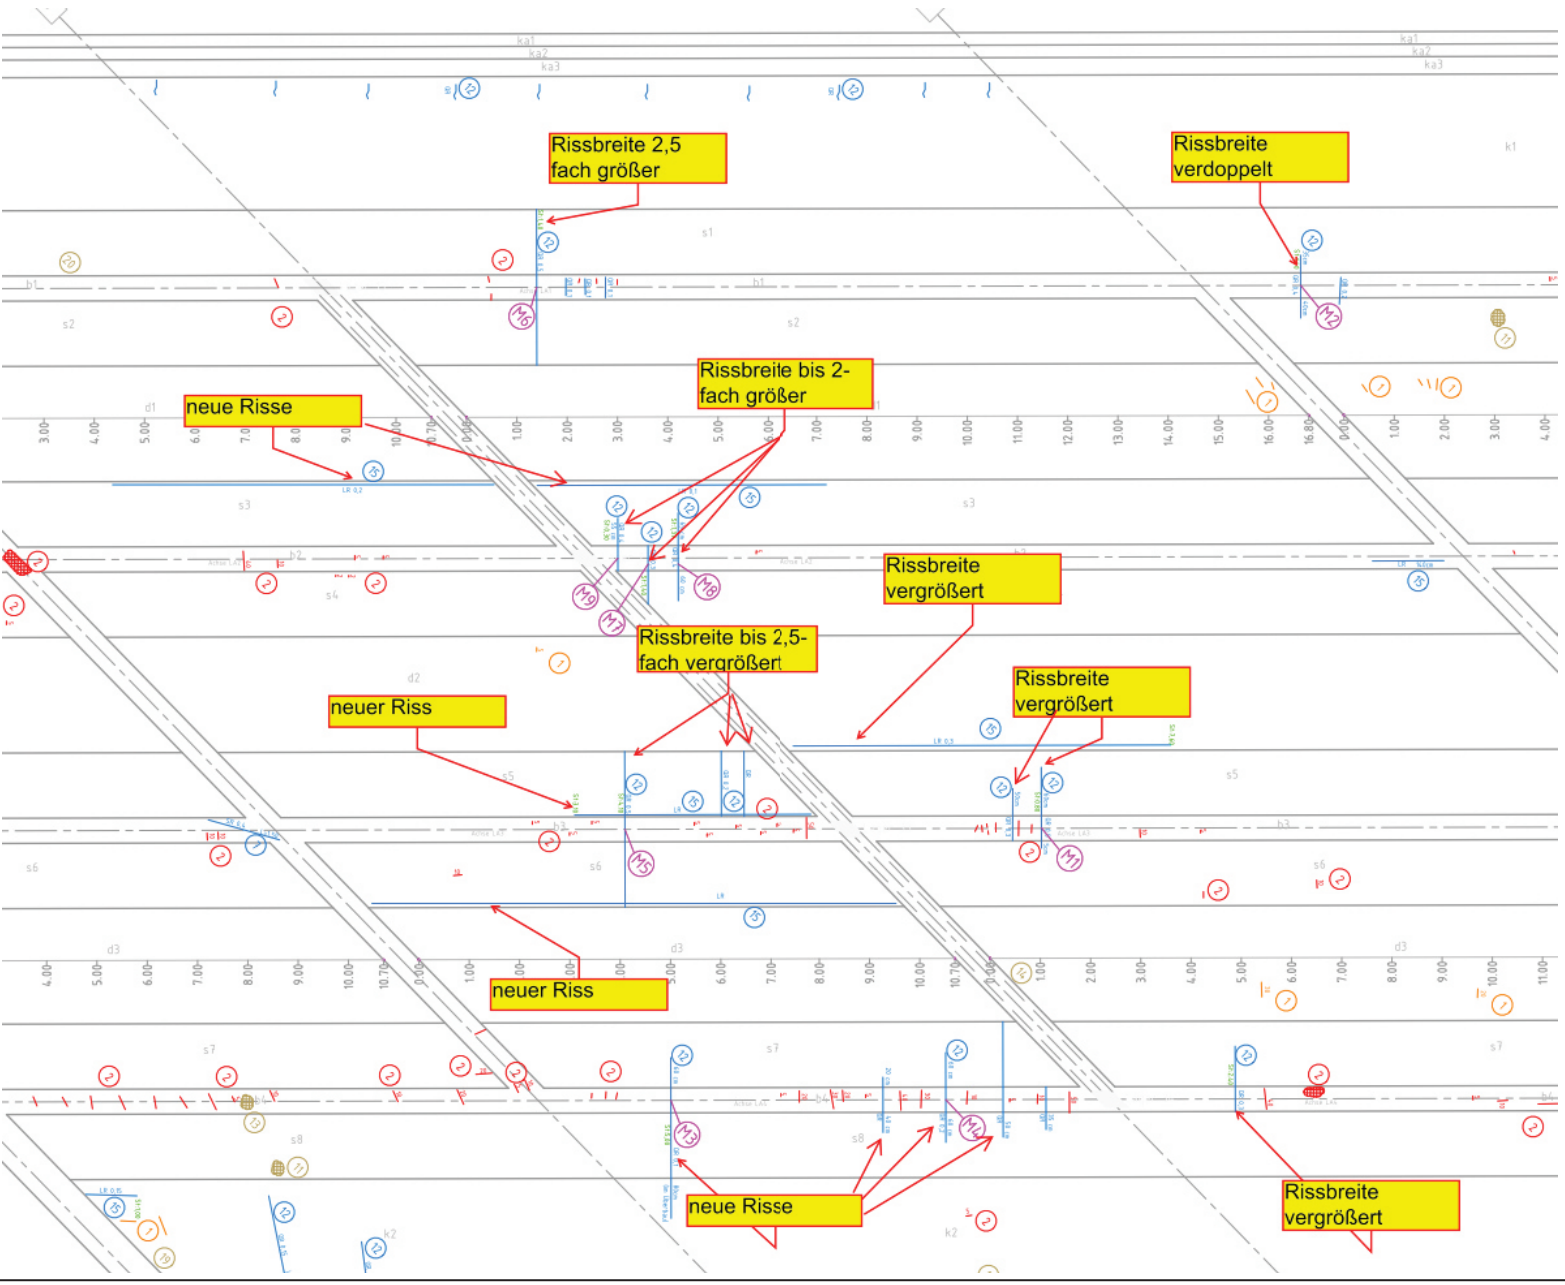

Auszug aus Prüfung 2017, ergänzt mit Gelbeintragungen

Bauteil

Archiv-Nr.

Block

Seite 13/16

Vorgang