



NEUBAU RETTUNGSWACHE BURSCHIED

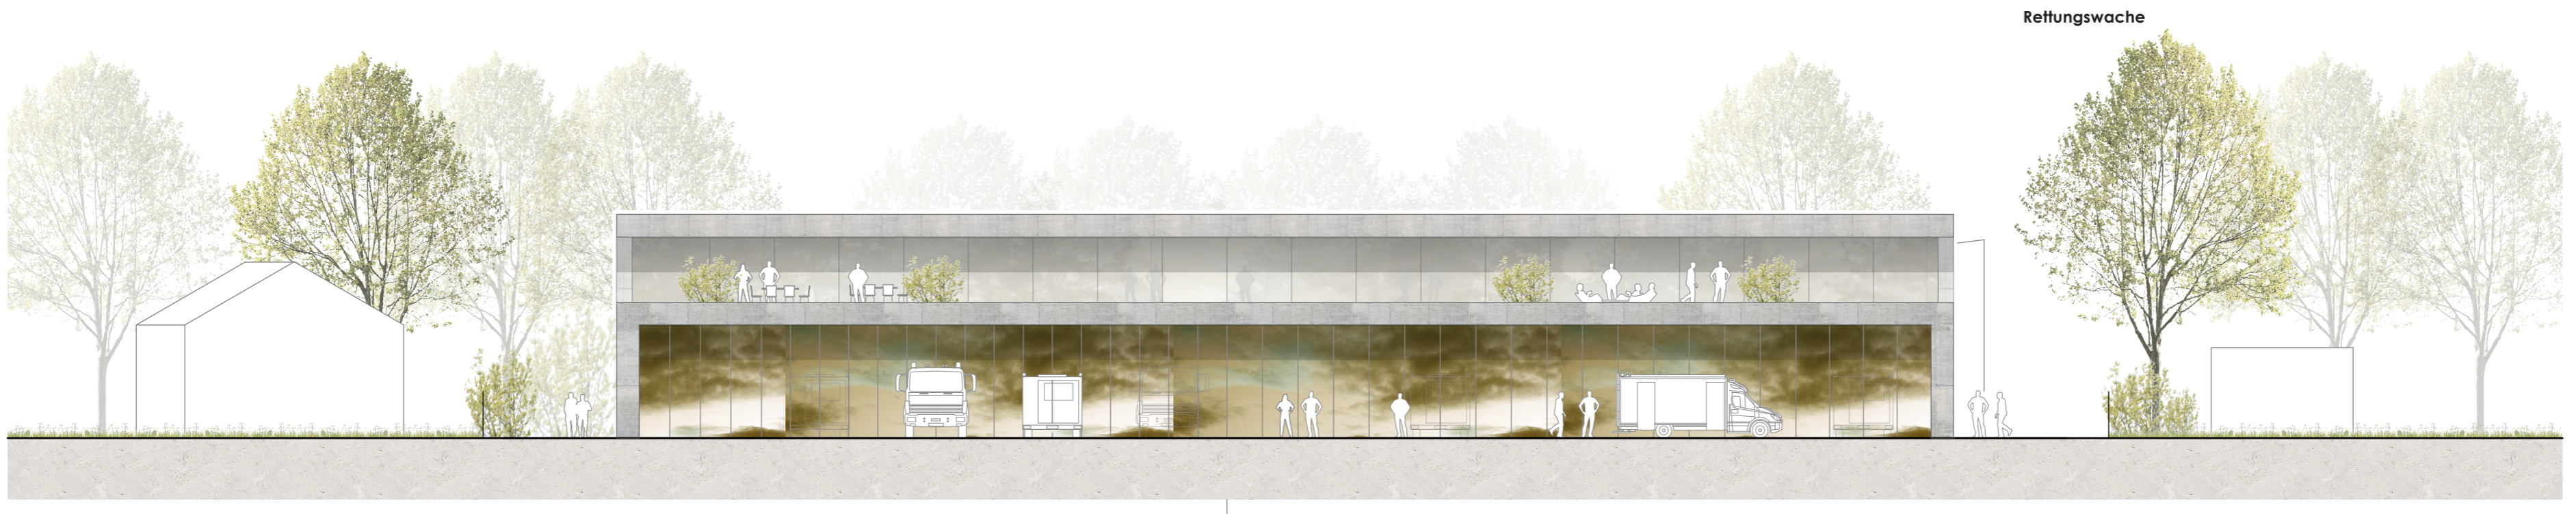


Ansicht Süd M 1.200




Grundriss Erdgeschoss M 1.200

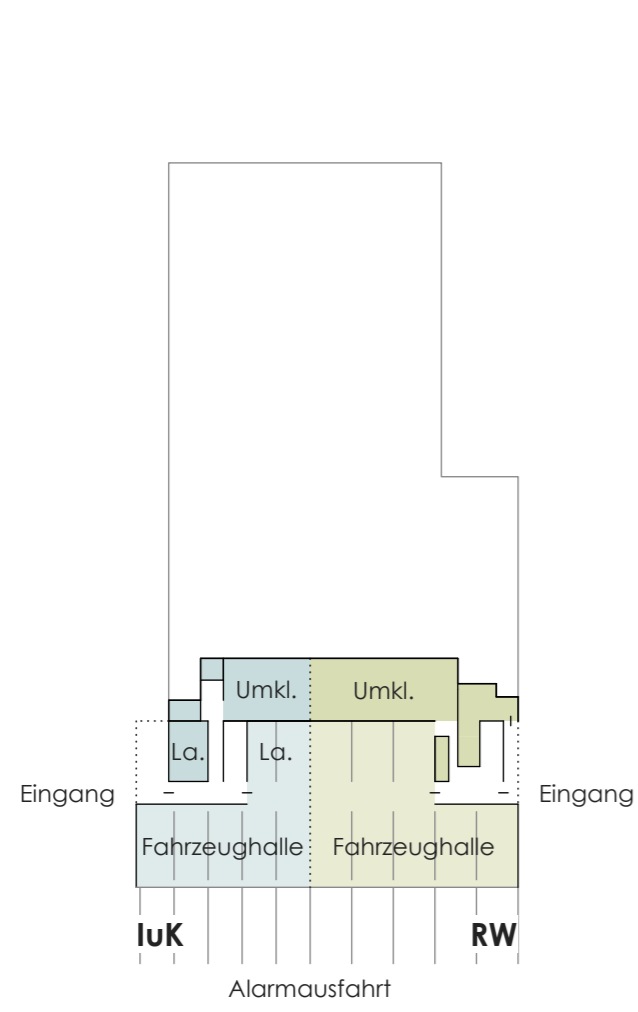


Nutzung Erdgeschoss

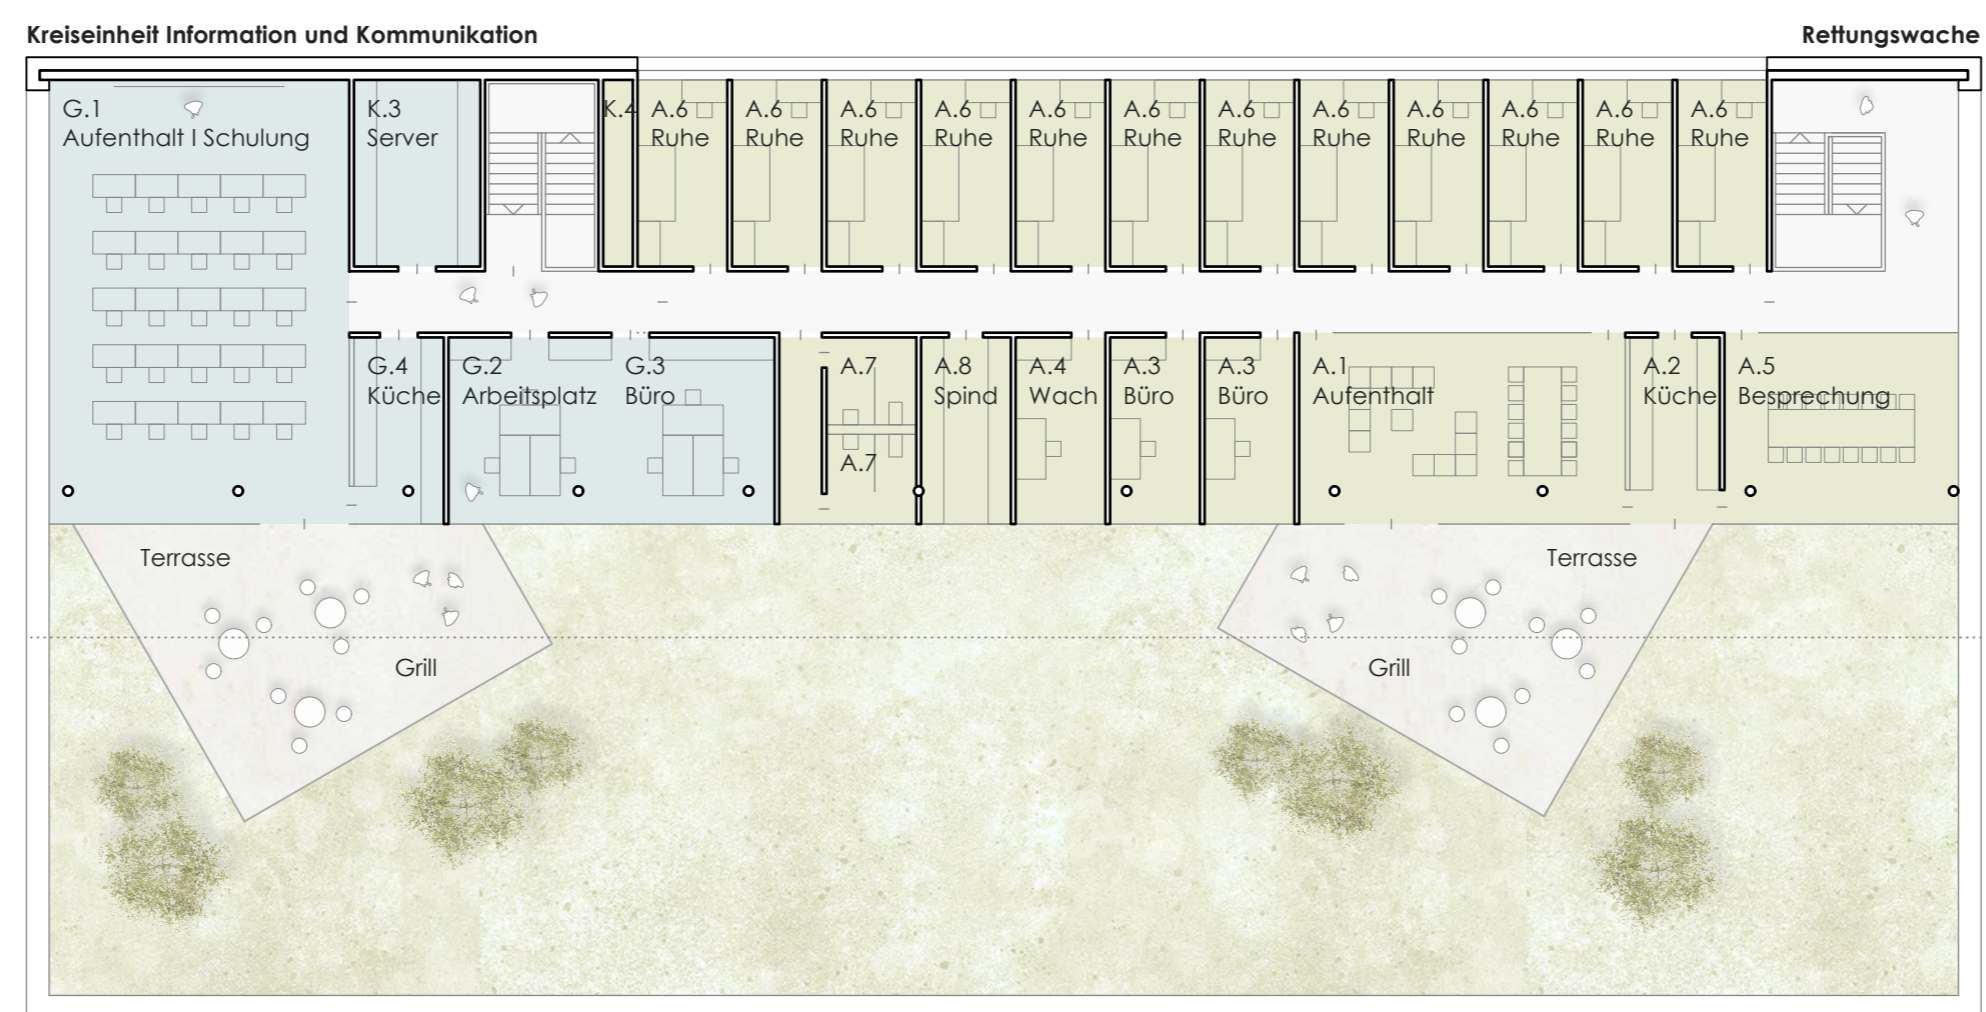

Grundriss Obergeschoss M 1.200

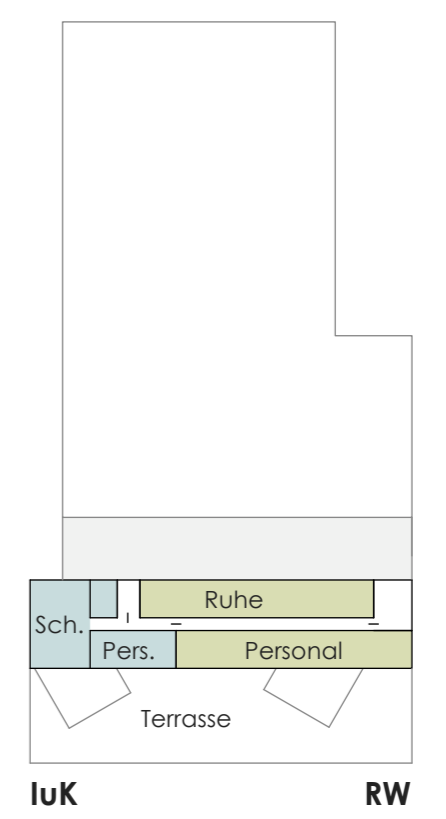

Nutzung Obergeschoss

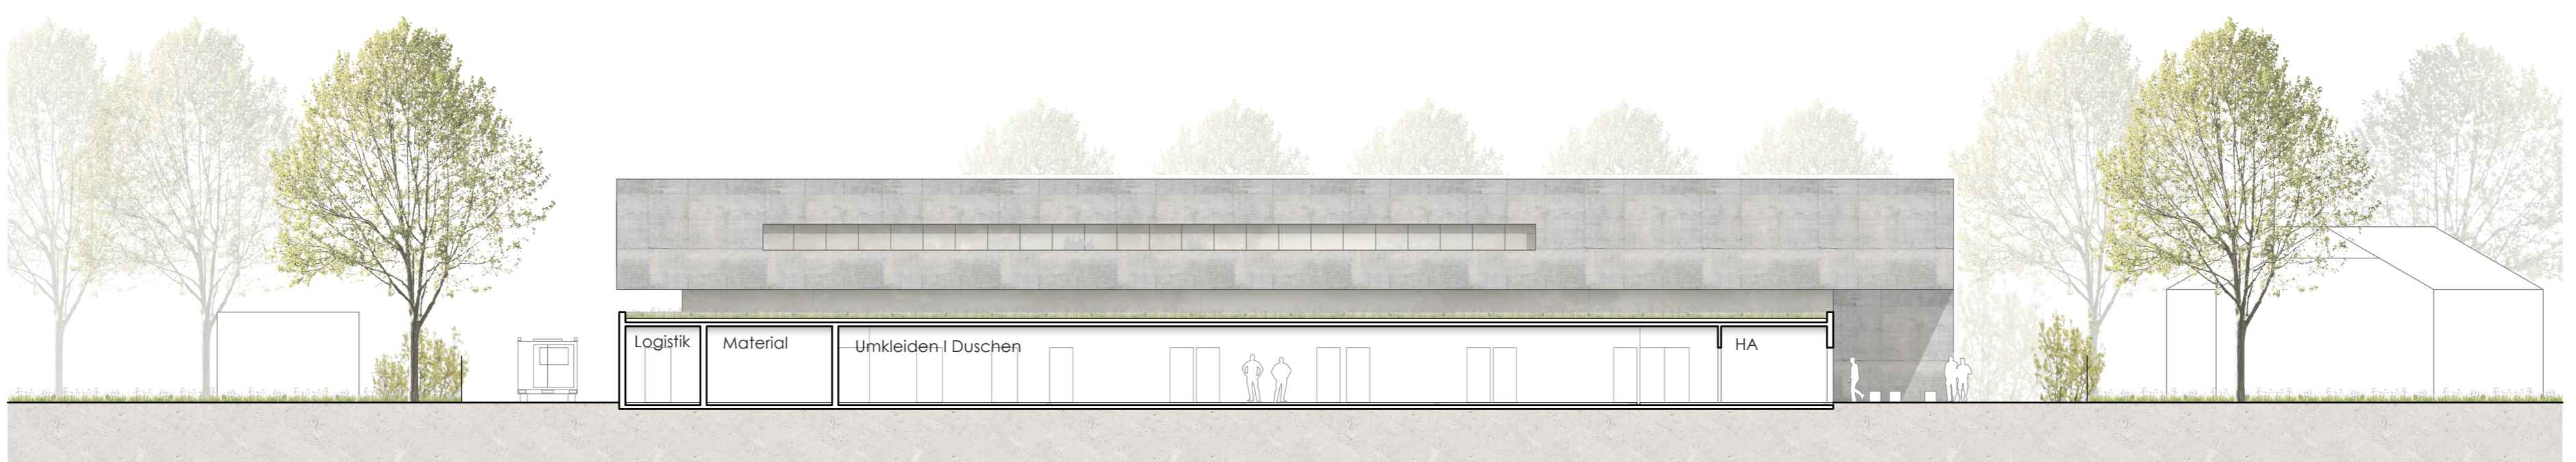

Schnittansicht Nord M 1.200