

NEUBAU DER RETTUNGSWACHE BURSHEID



LAGEPLAN M1:500



PHASIERUNG / BAUABSCHNITTE + SCHWARZPLAN M1:3000


NEUBAU DER RETTUNGSWACHE BURSHEID



SÜDEN



ERDGESCHOSS

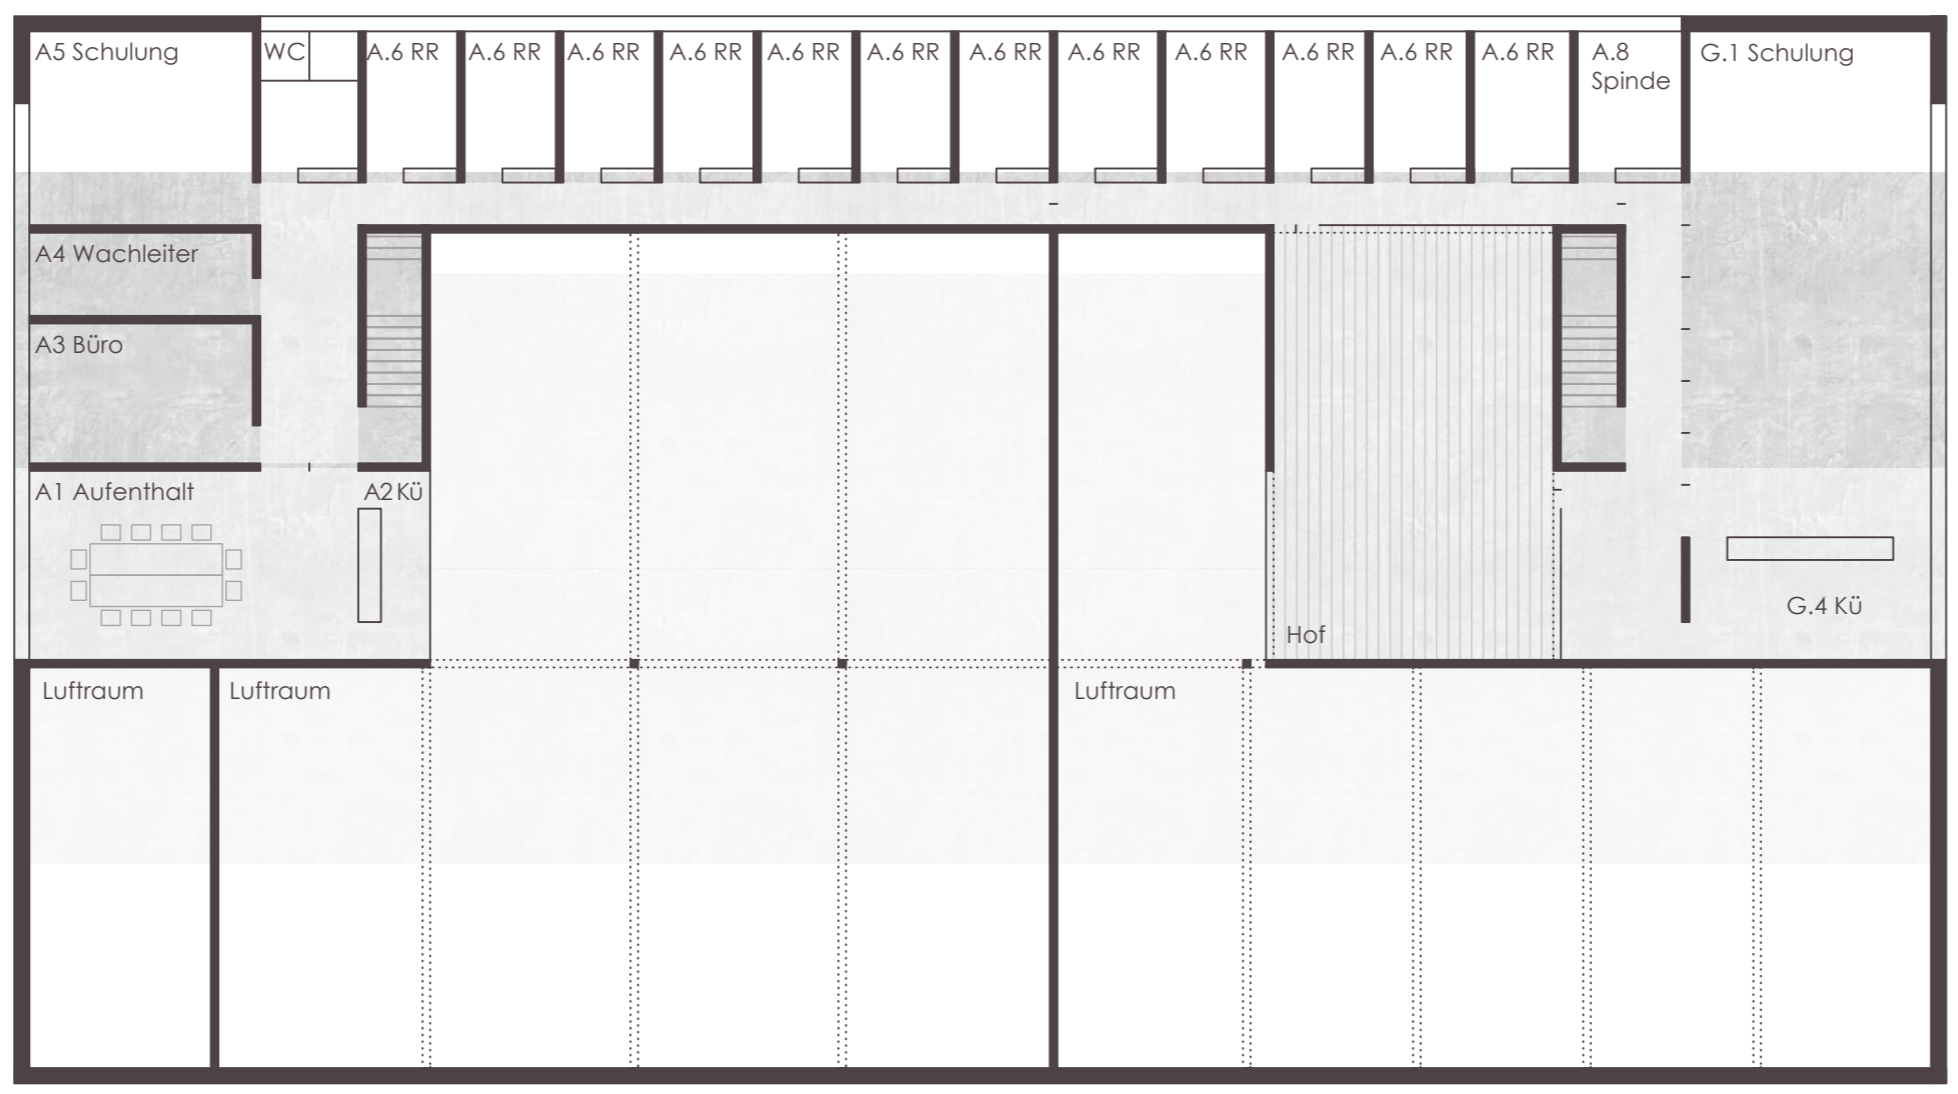

OBERGESCHOSS



SCHNITTANSICHT NORDEN

NEUBAU DER RETTUNGSWACHE BURSHEID



OSTEN



DETAIL M 1:25



QUERSCHNITT NACH SÜDEN