


NEUBAU DER RETTUNGSWACHE BURSHEID



SÜDEN



ERDGESCHOSS

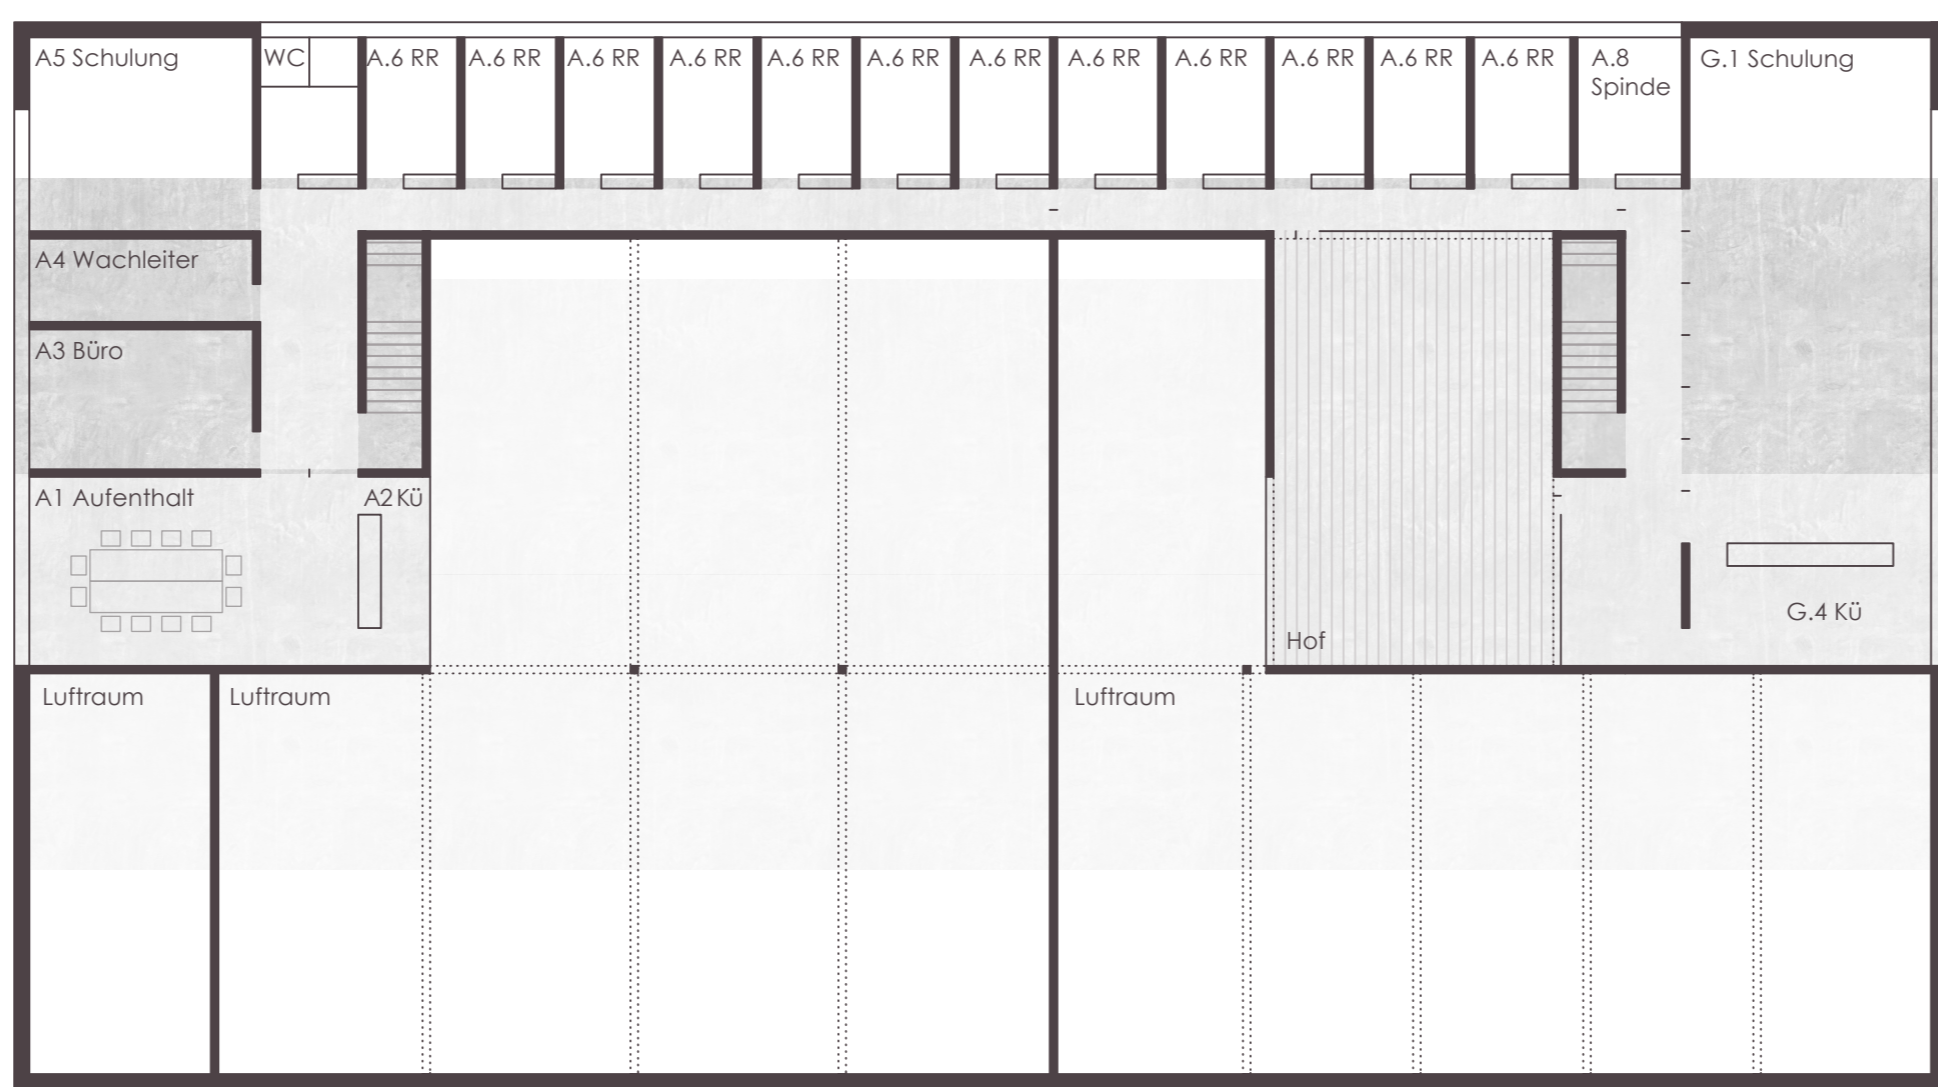

OBERGESCHOSS



SCHNITTANSICHT NORDEN