NEUBAU DER RETTUNGSWACHE BURSHEID

OSTEN

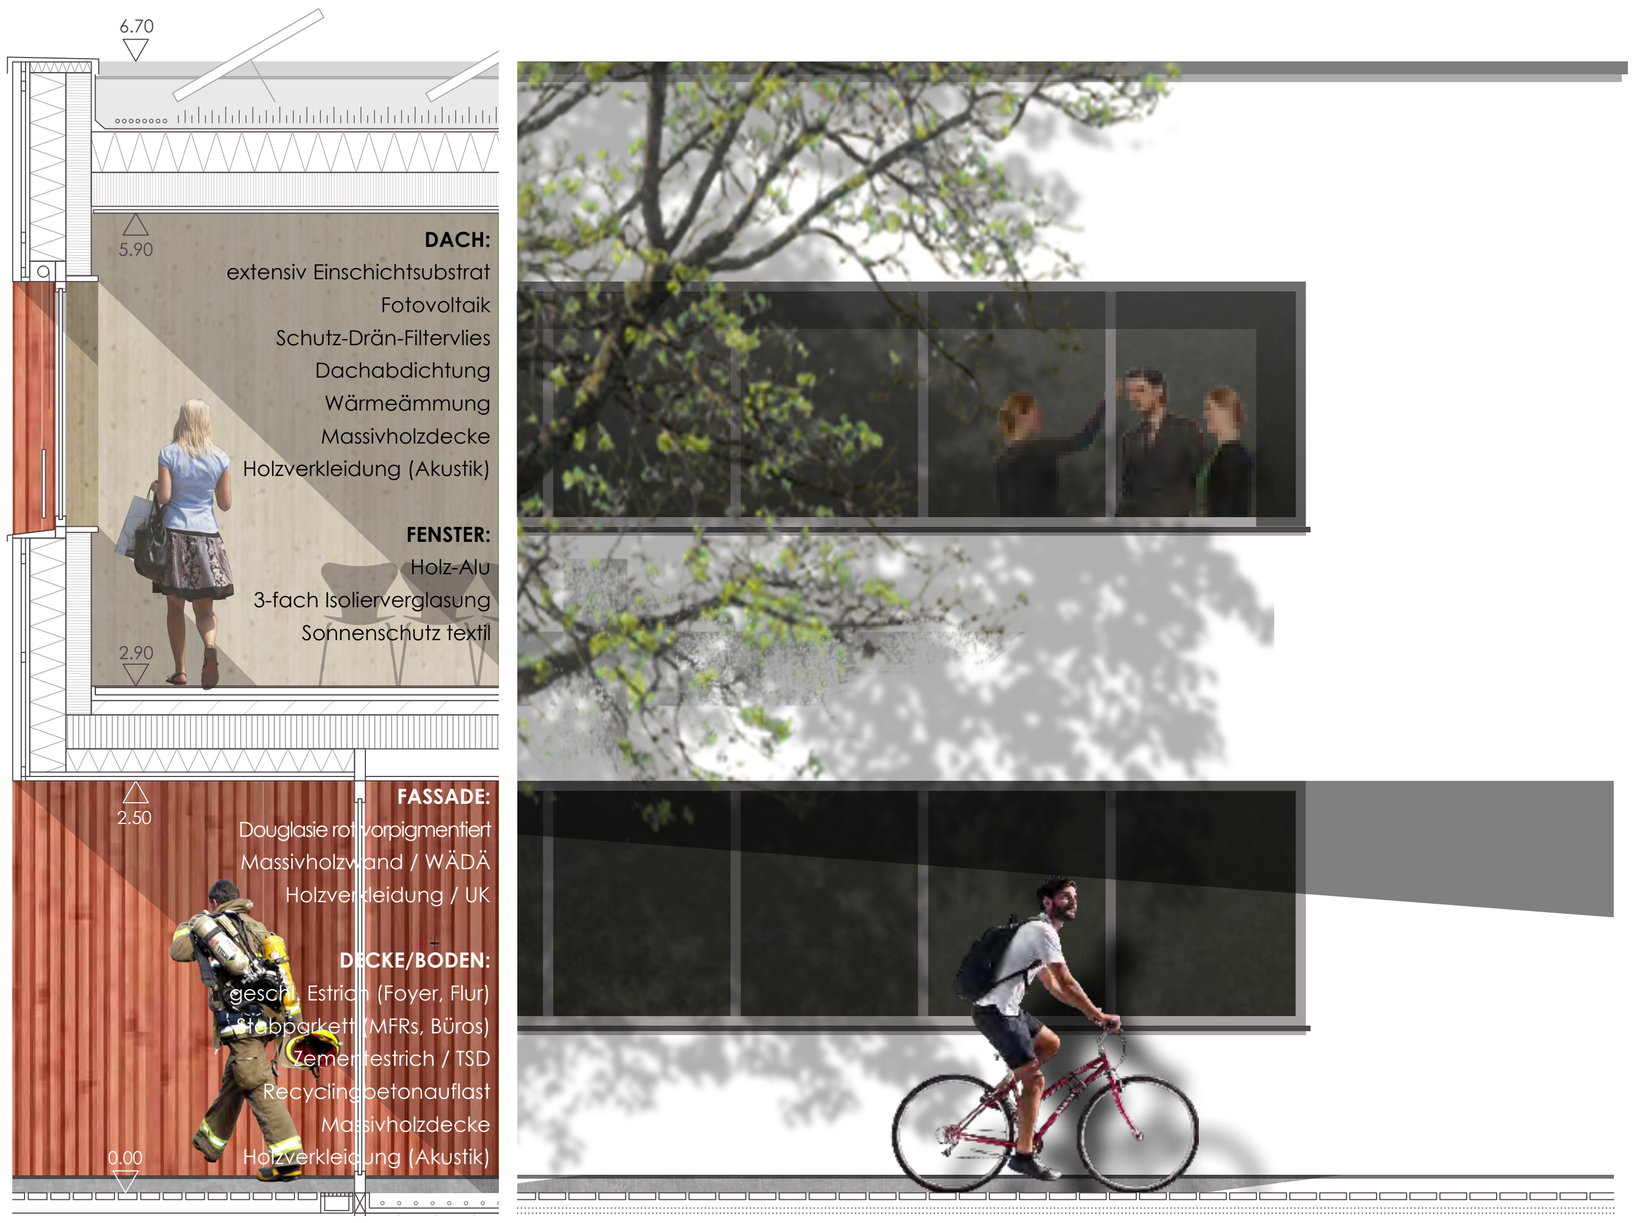

DETAIL M 1:25

QUERSCHNITT NACH SÜDEN