






▲ Außenraumperspektive

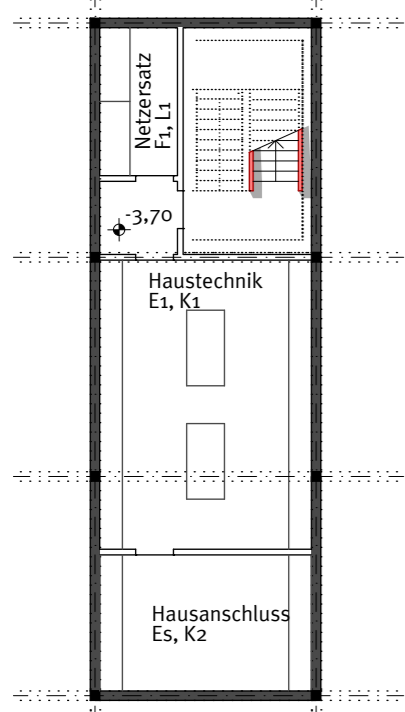


▲ Grundriss Untergeschoss, M 1:200

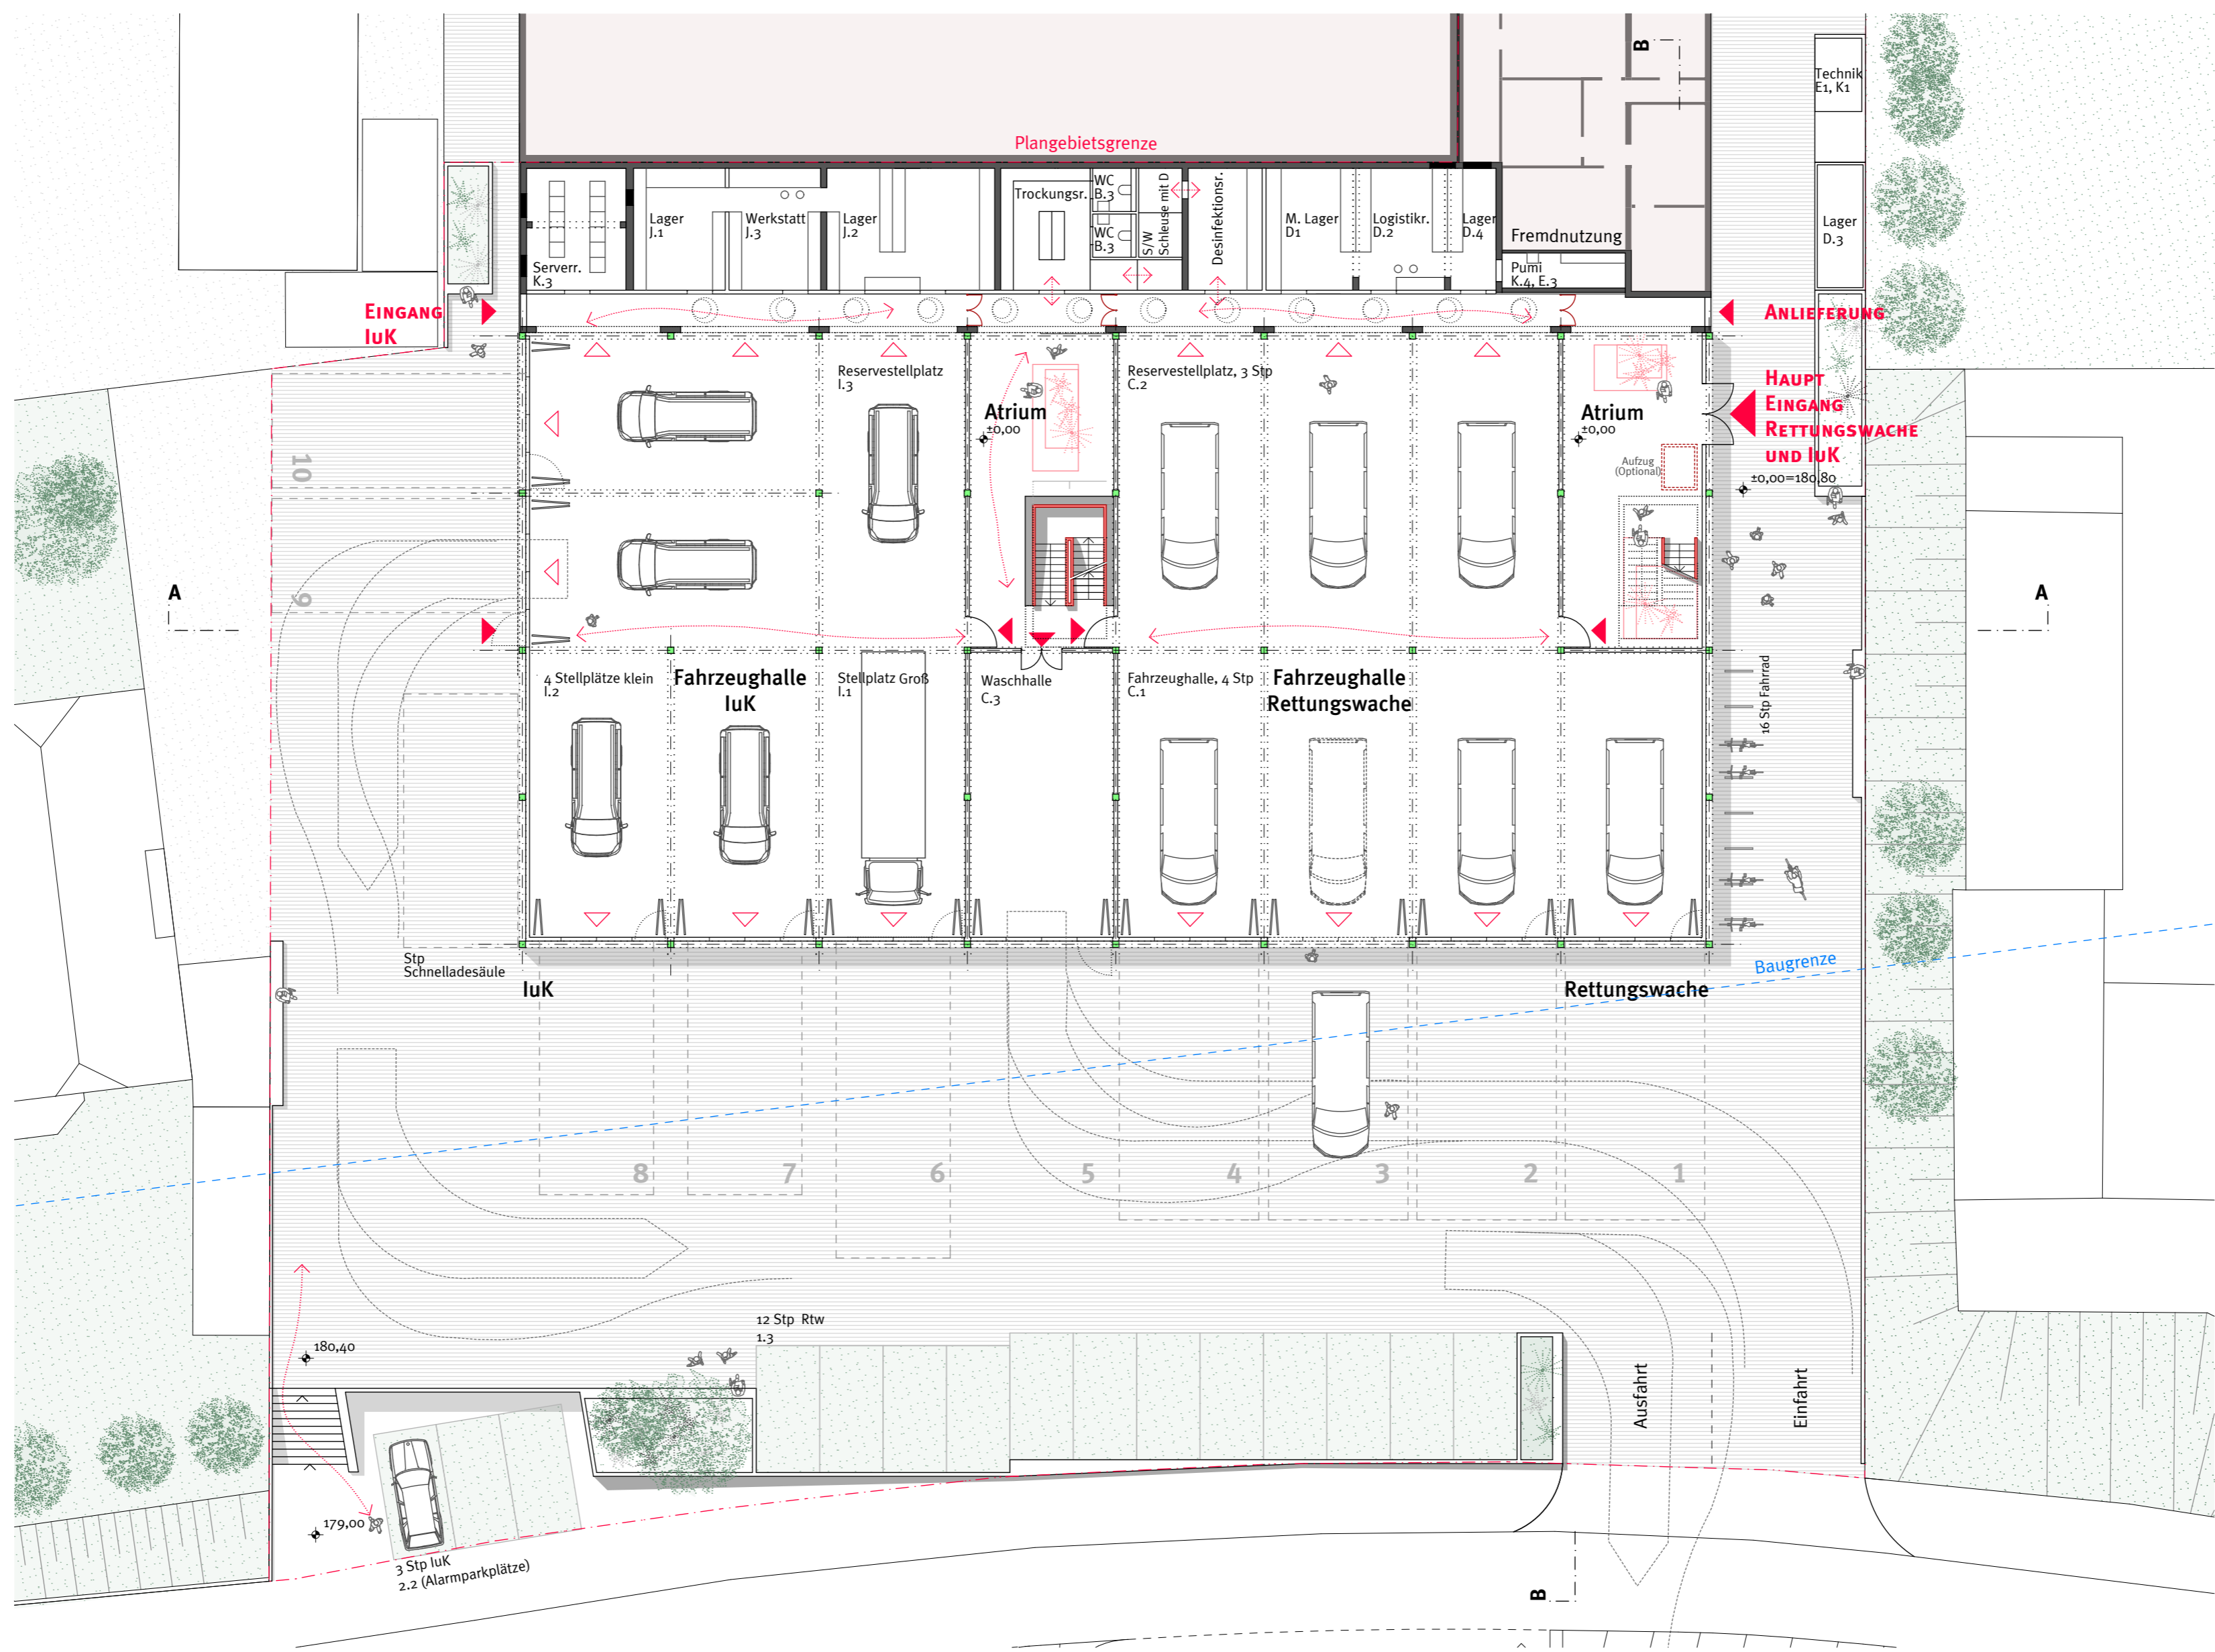

▲ Grundriss Erdgeschoss, M 1:200

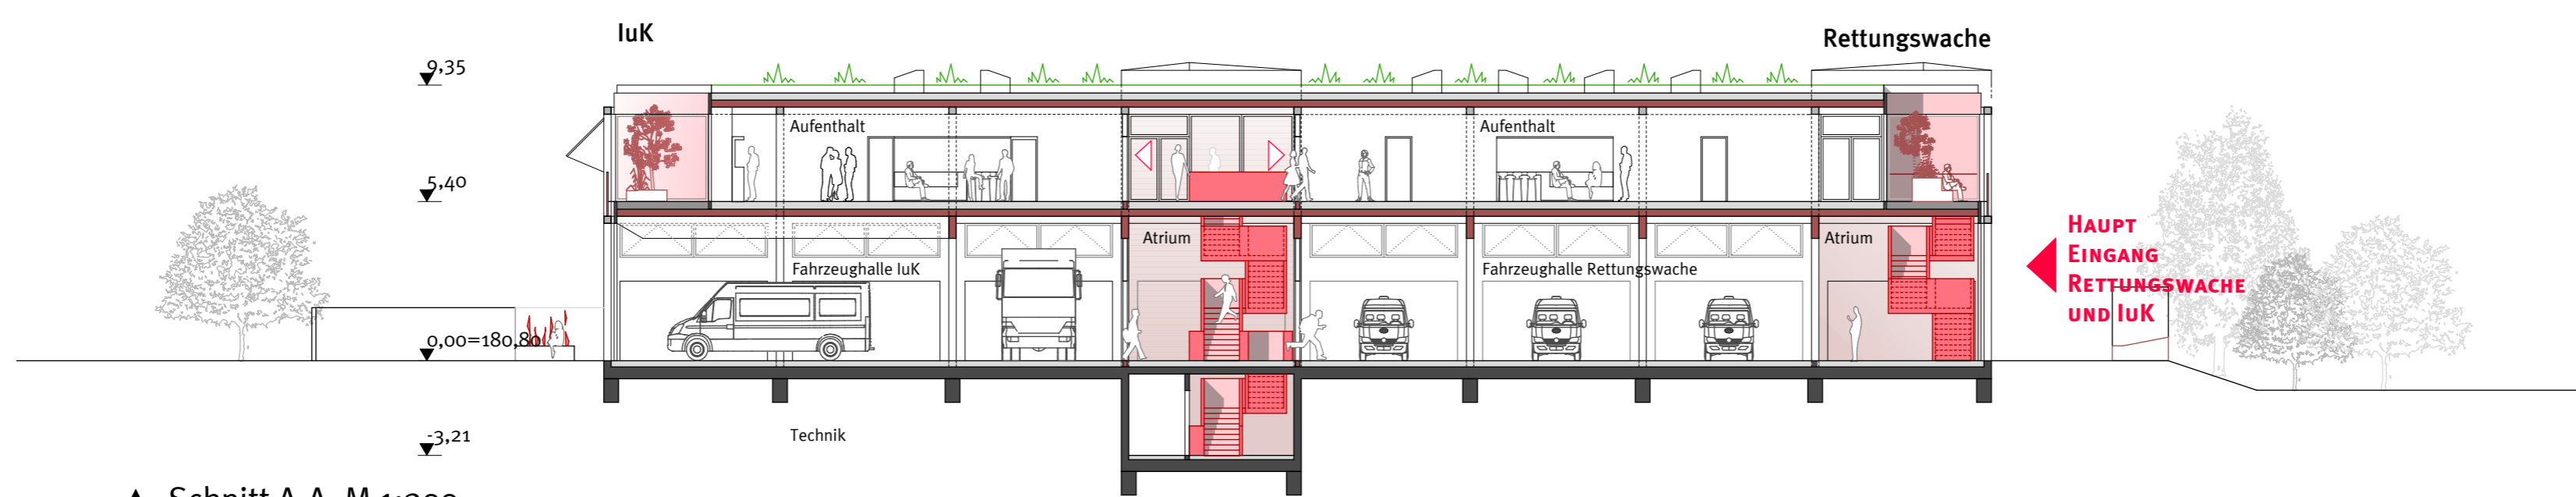

▲ Schnitt A-A, M 1:200

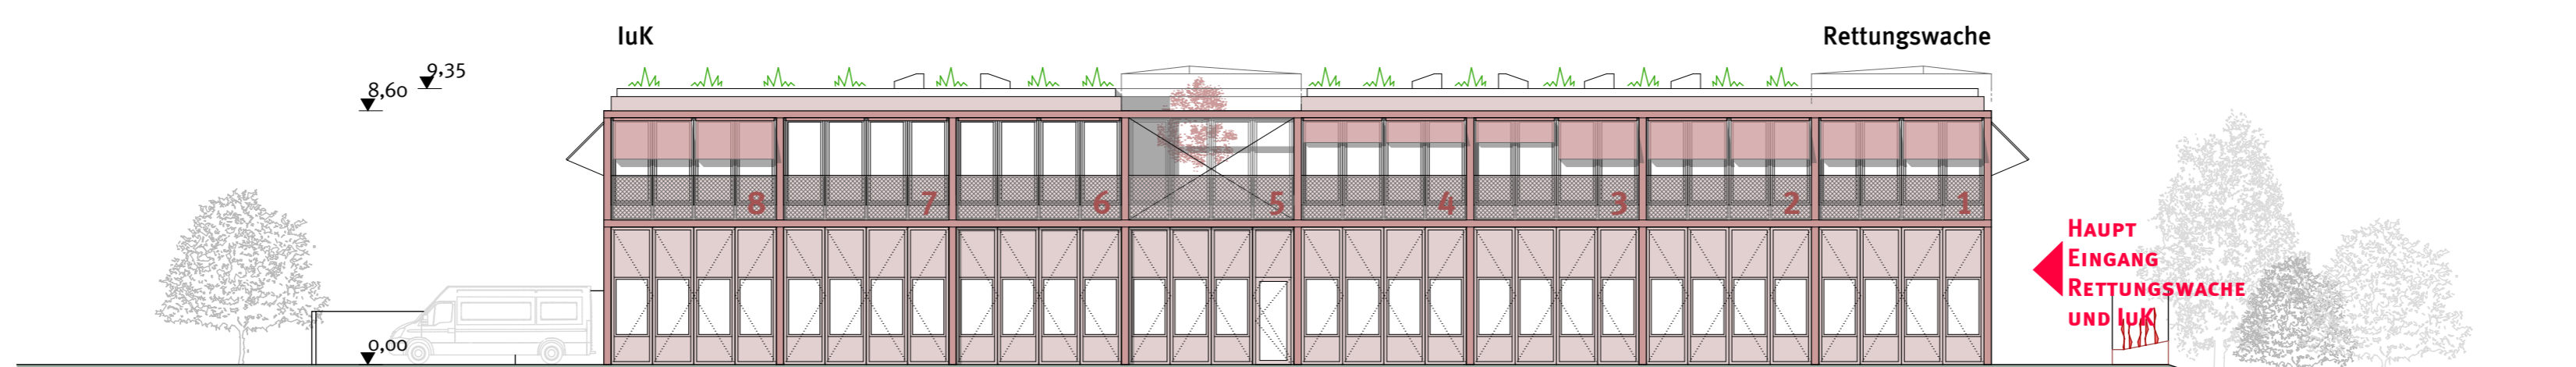

▲ Ansicht Süd, M 1:200

