
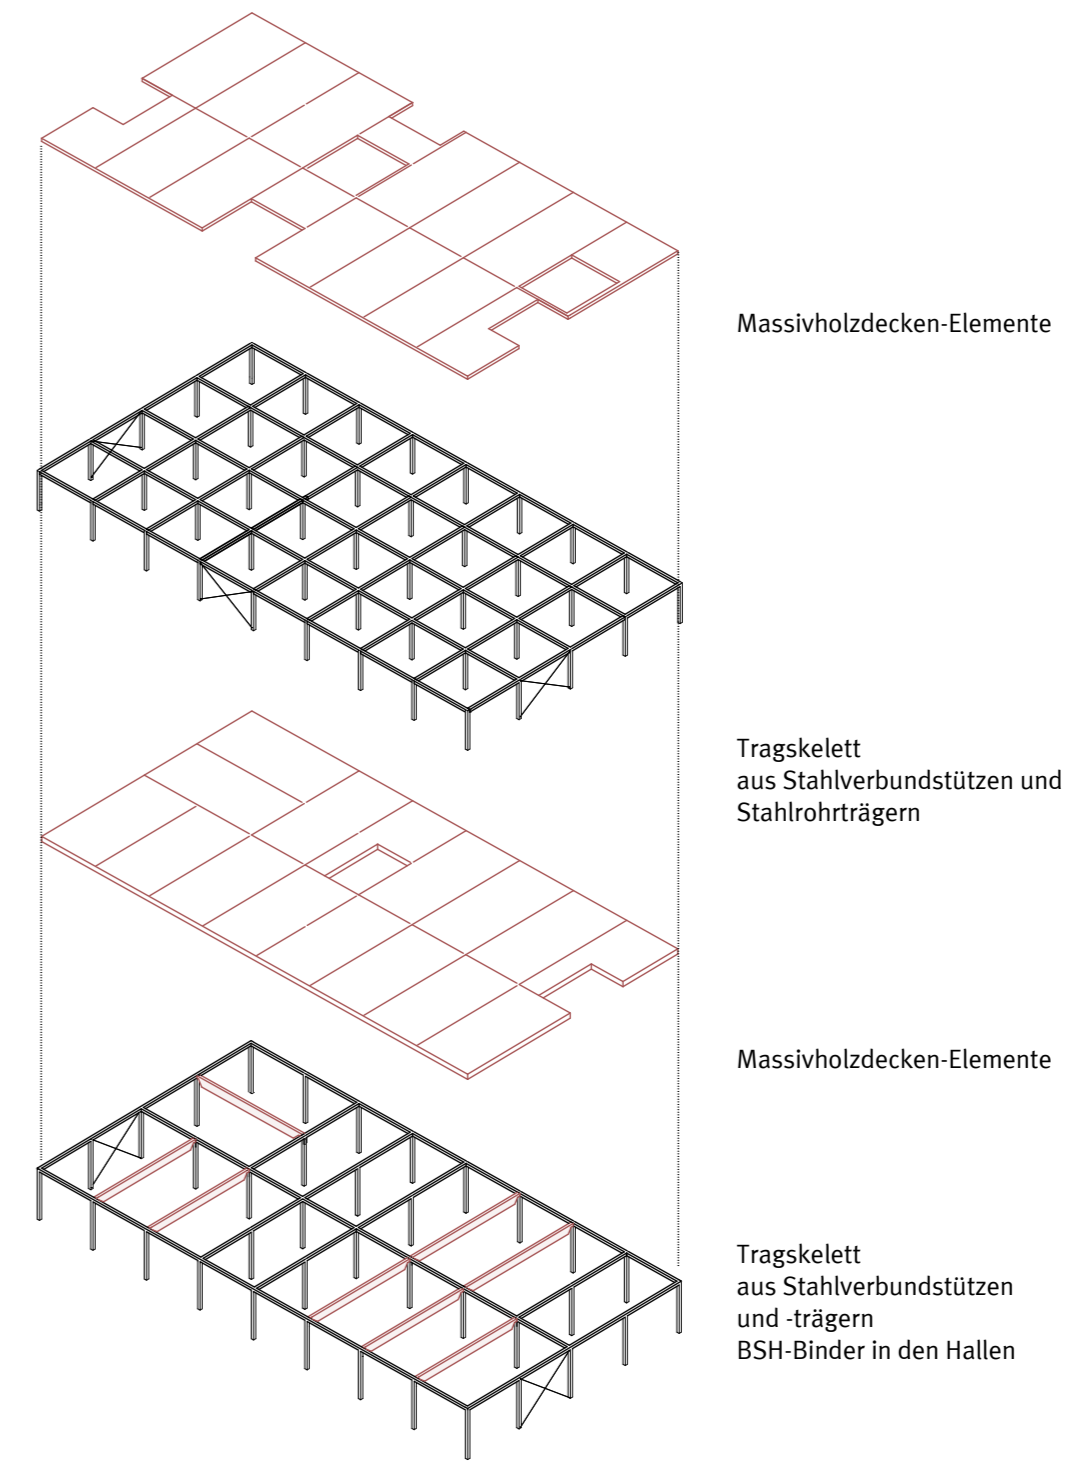
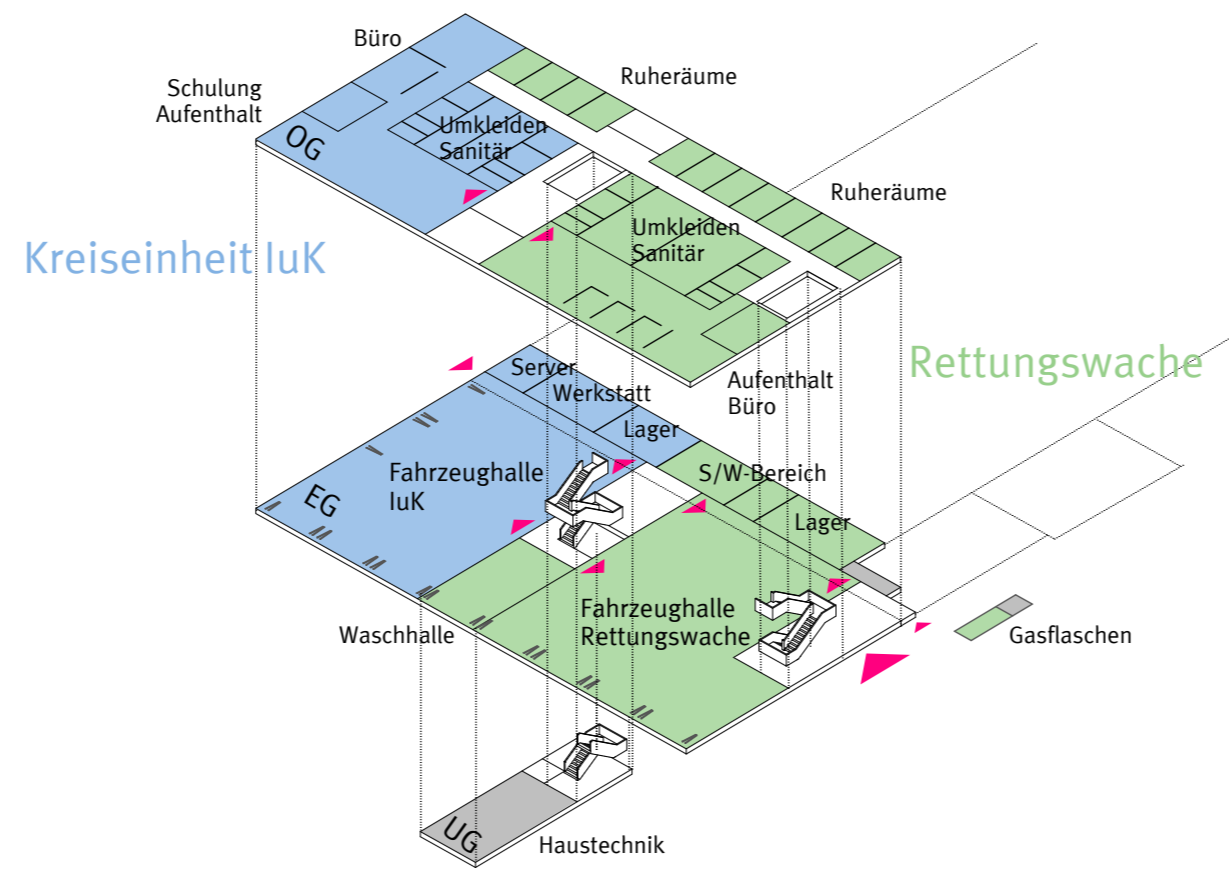



Erschließung

Nutzungen

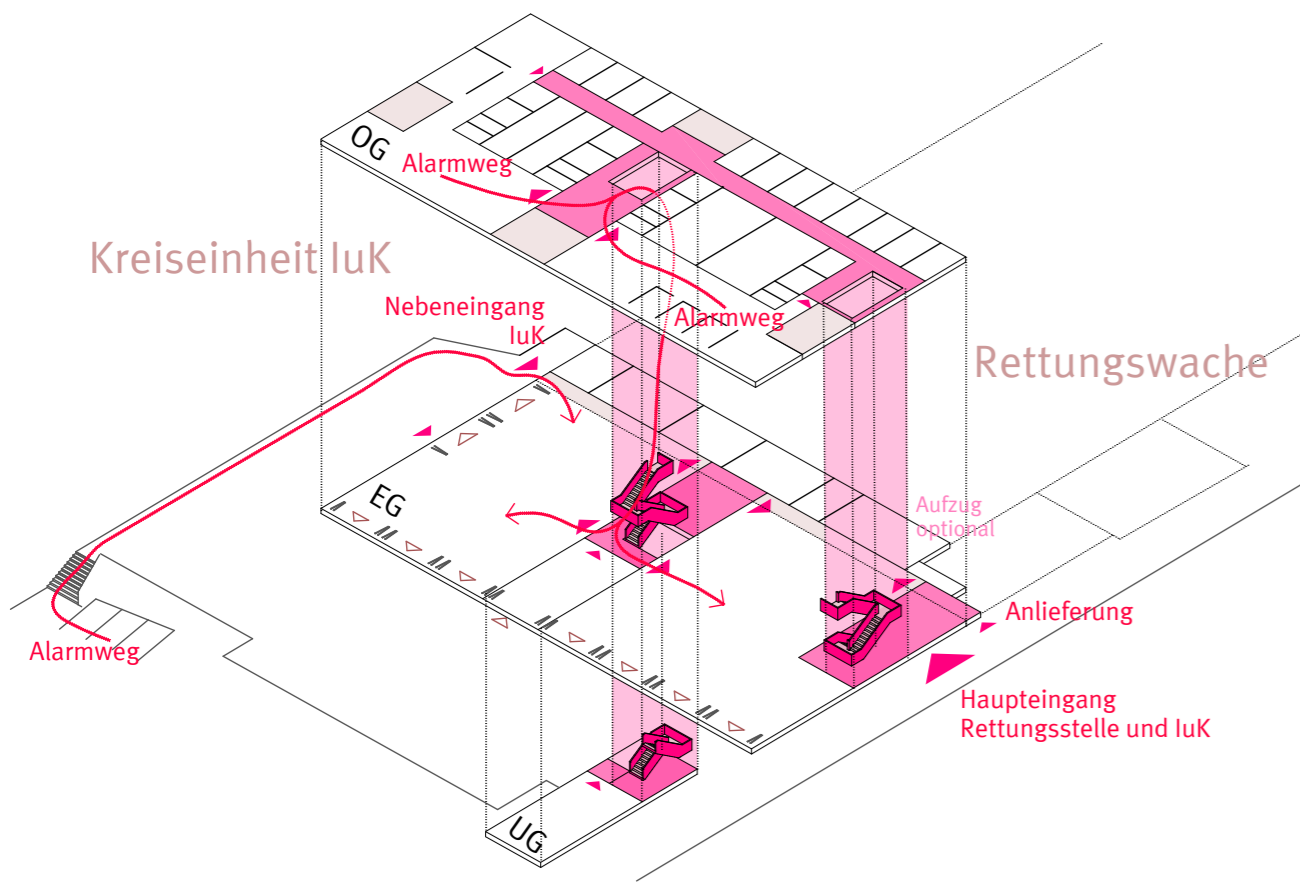


▲ Tragwerk


▲ Piktogrammen

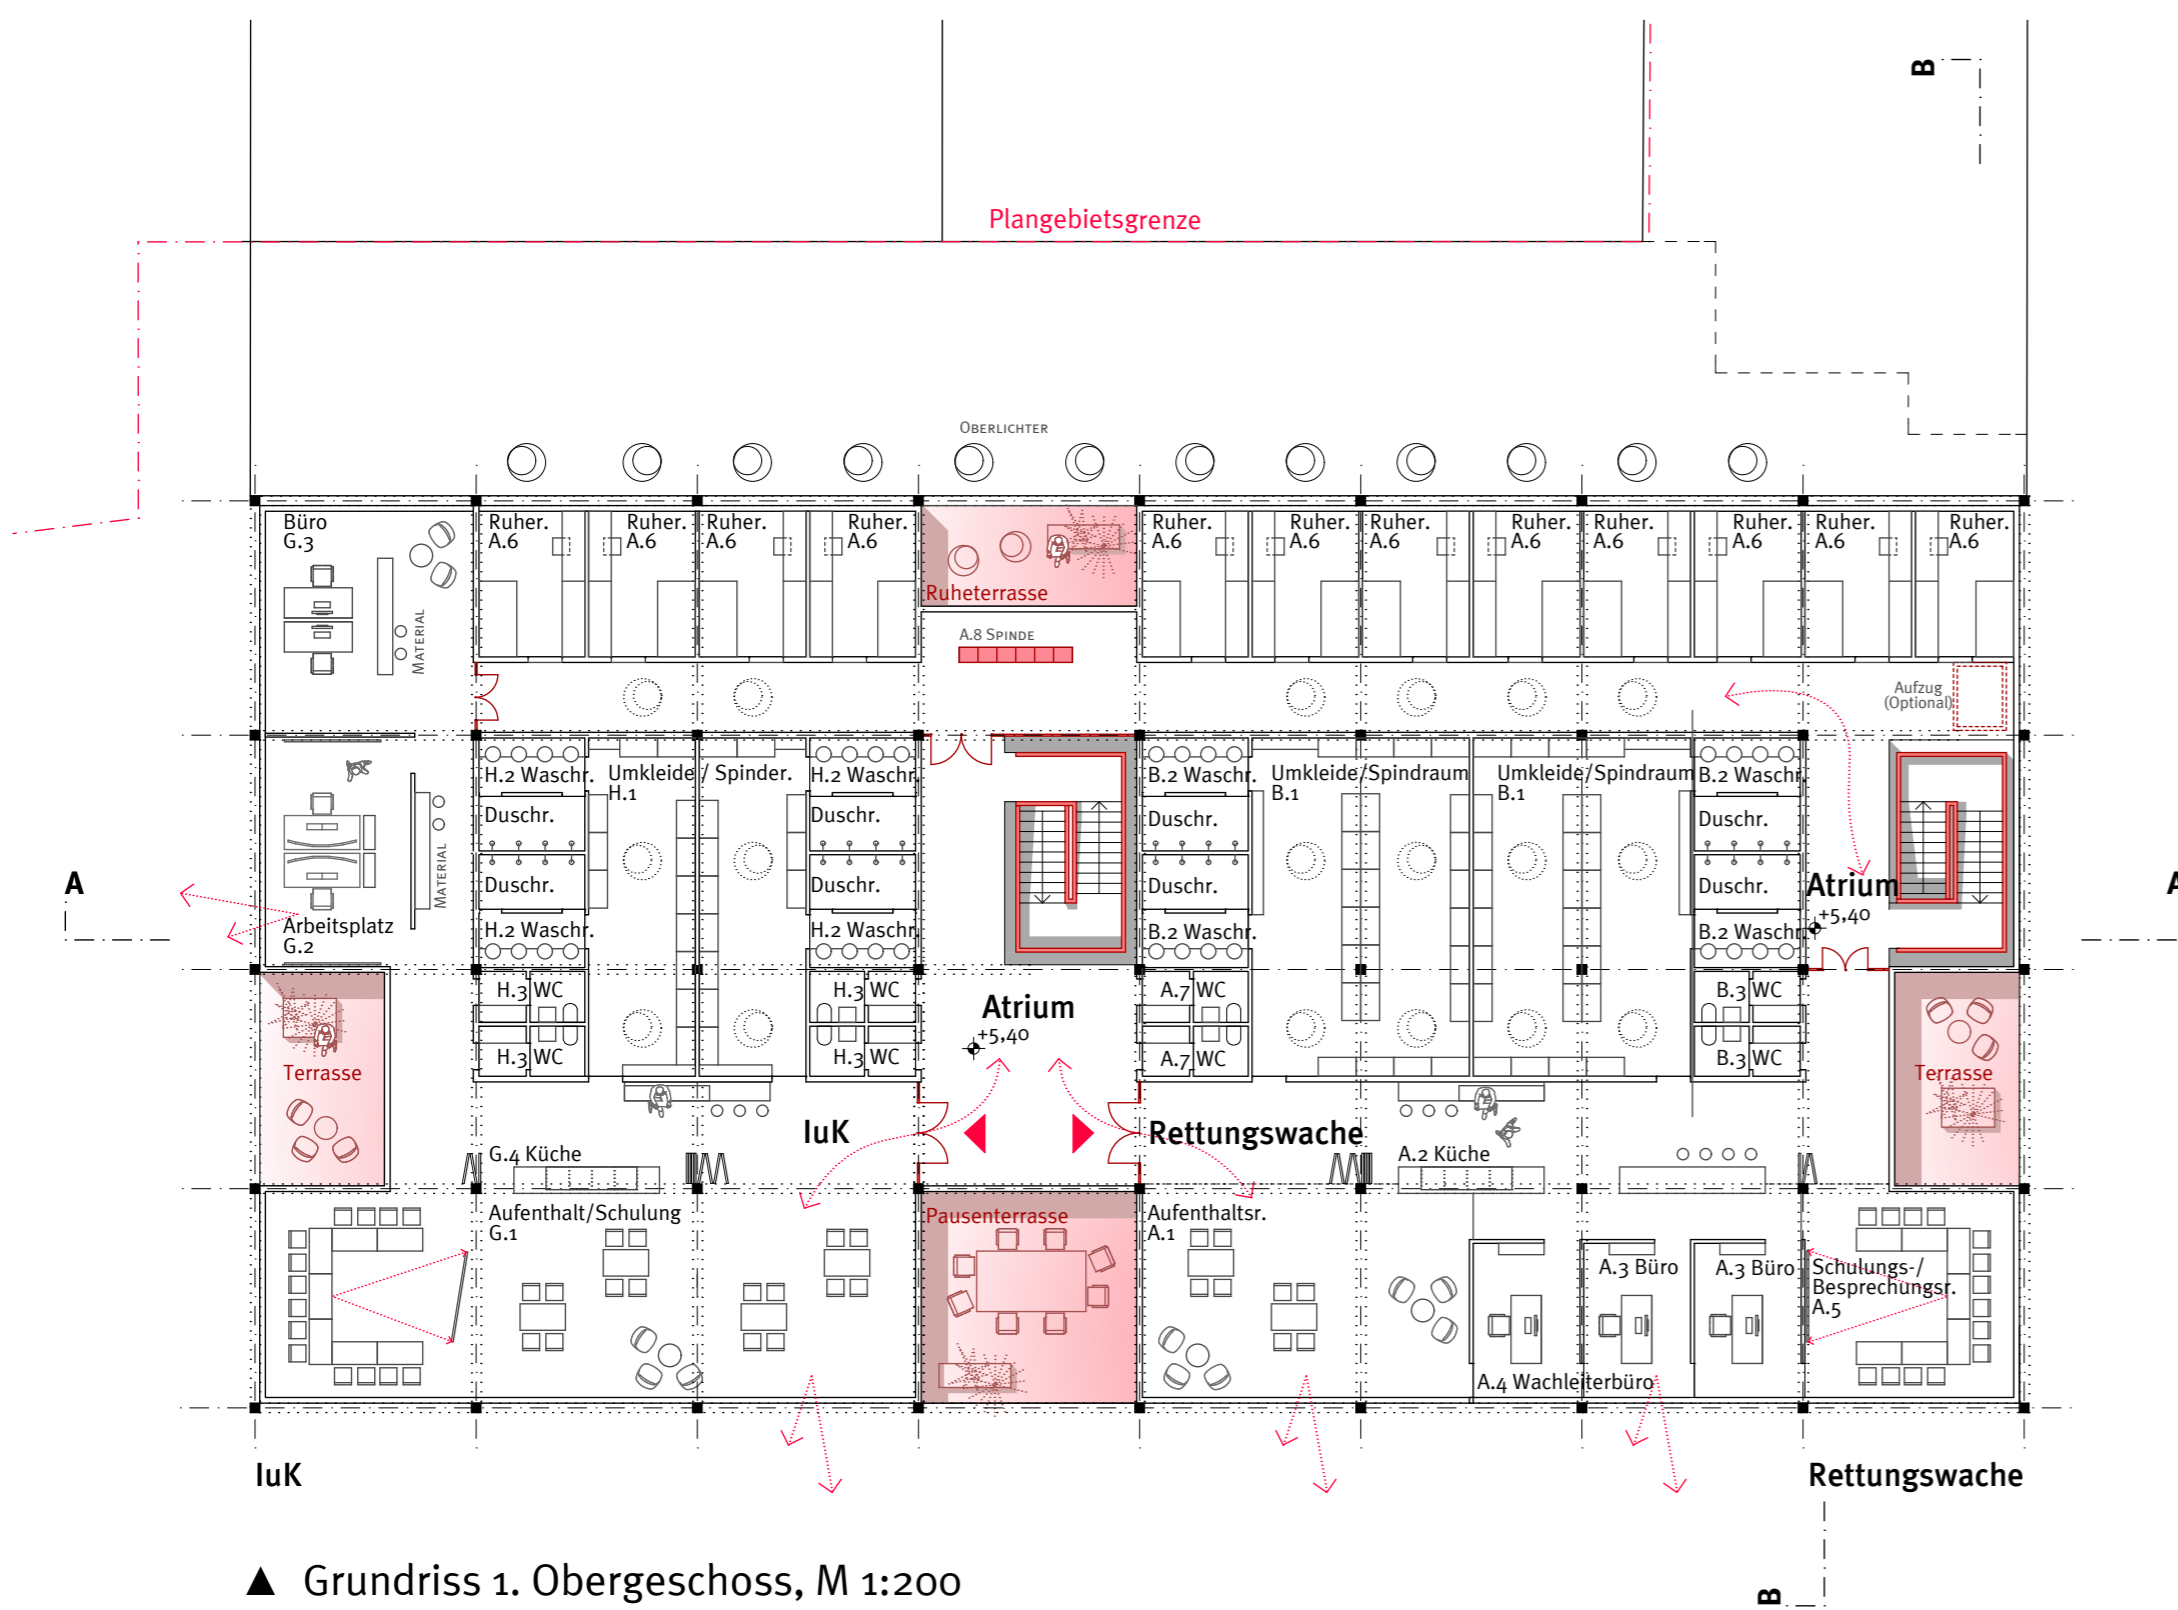


▲ Grundriss 1. Obergeschoss, M 1:200

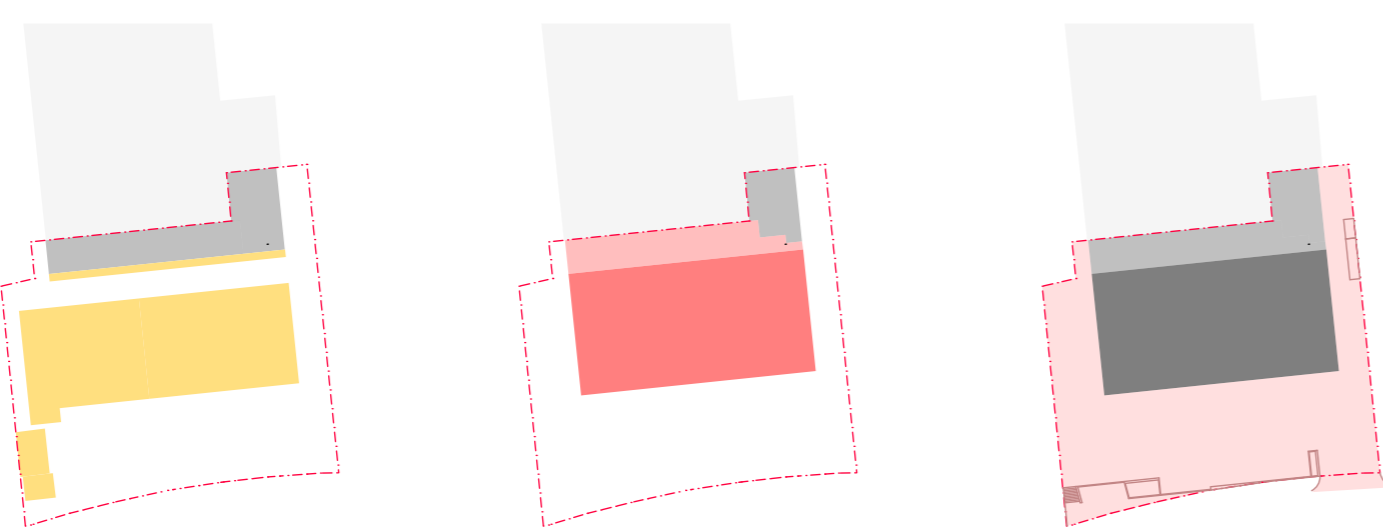


▲ Konzept der Bauabschnitten

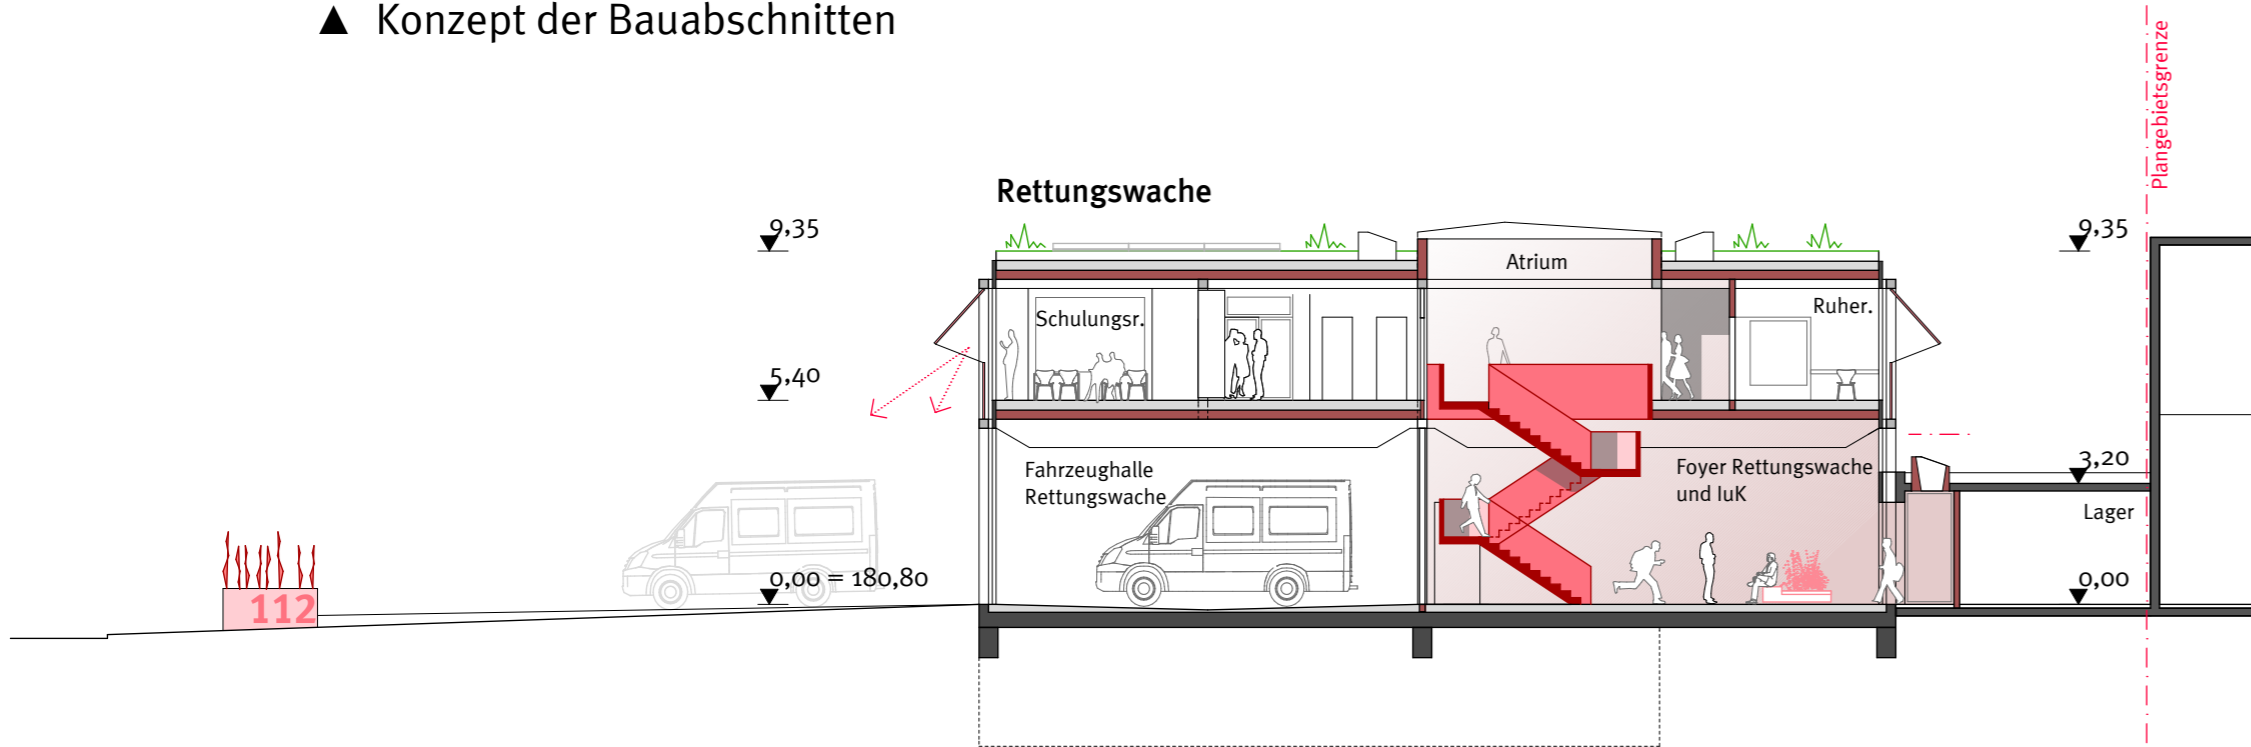

▲ Schnitt B-B, M 1:200

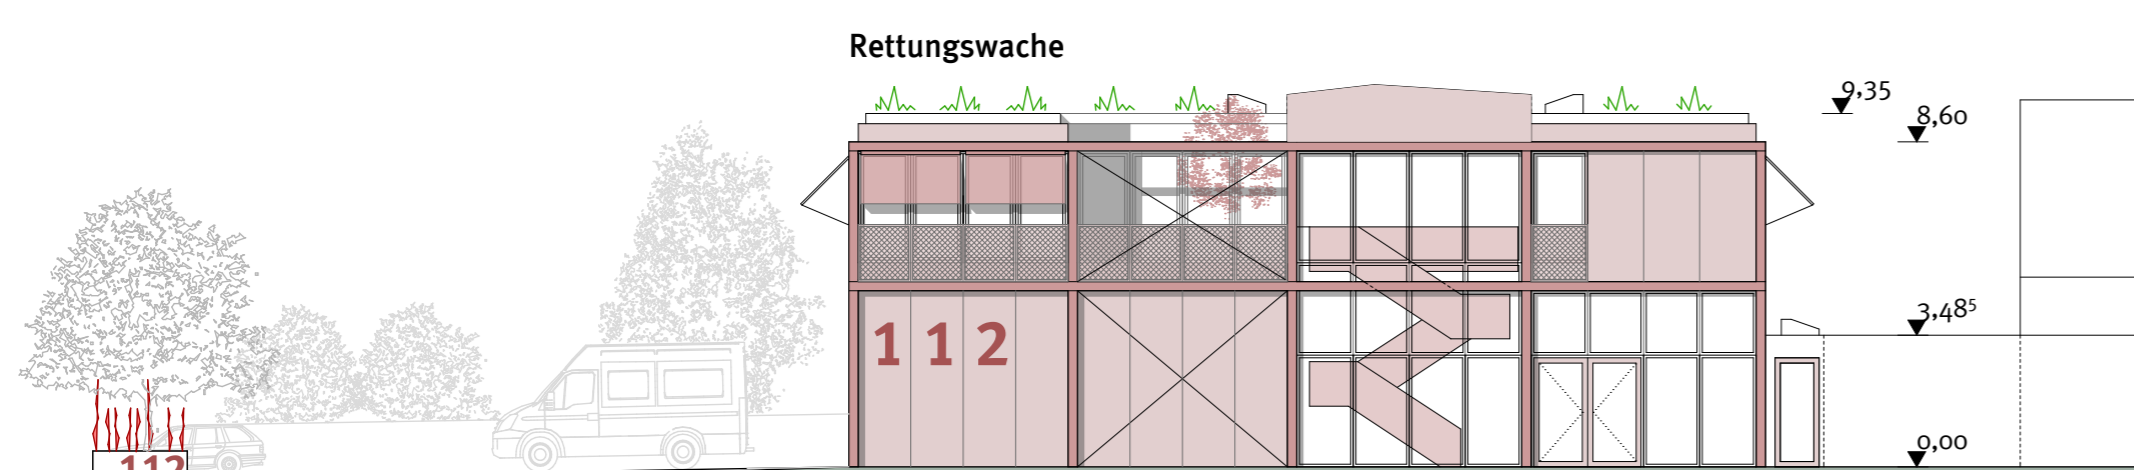

▲ Ansicht Ost, M 1:200

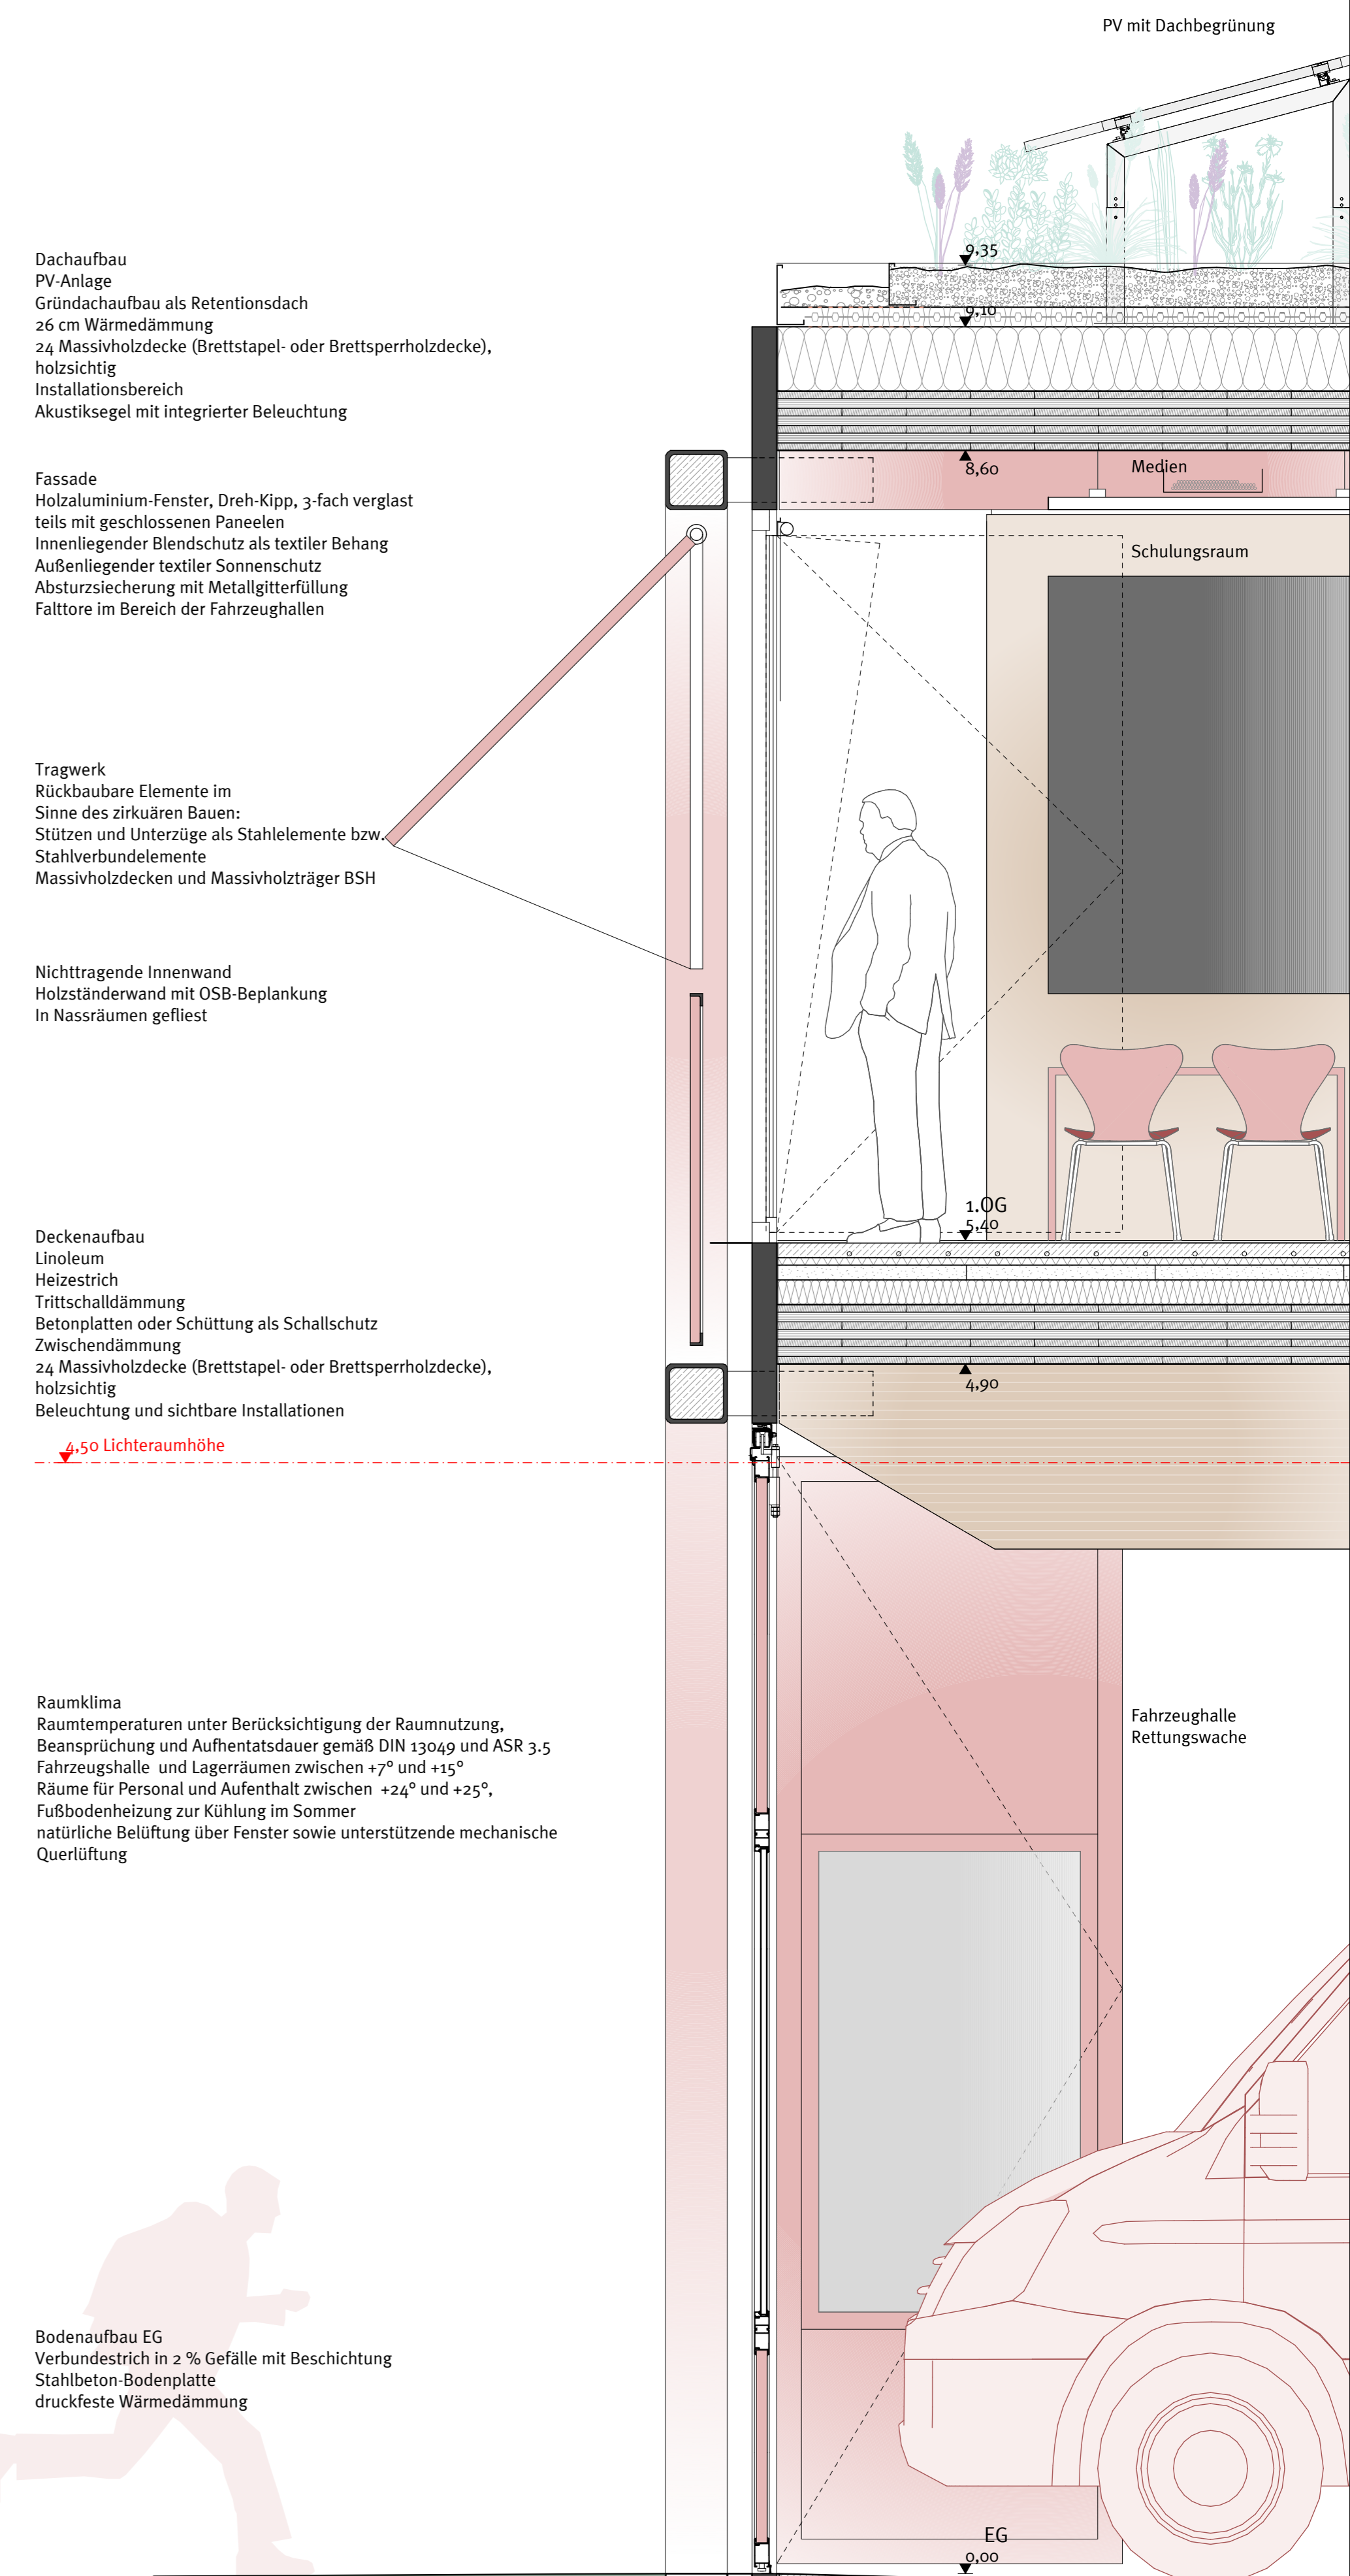

▲ Fassadenschnitt, 1:20

