




Grundriss OG 1:200



Grundriss EG 1:200

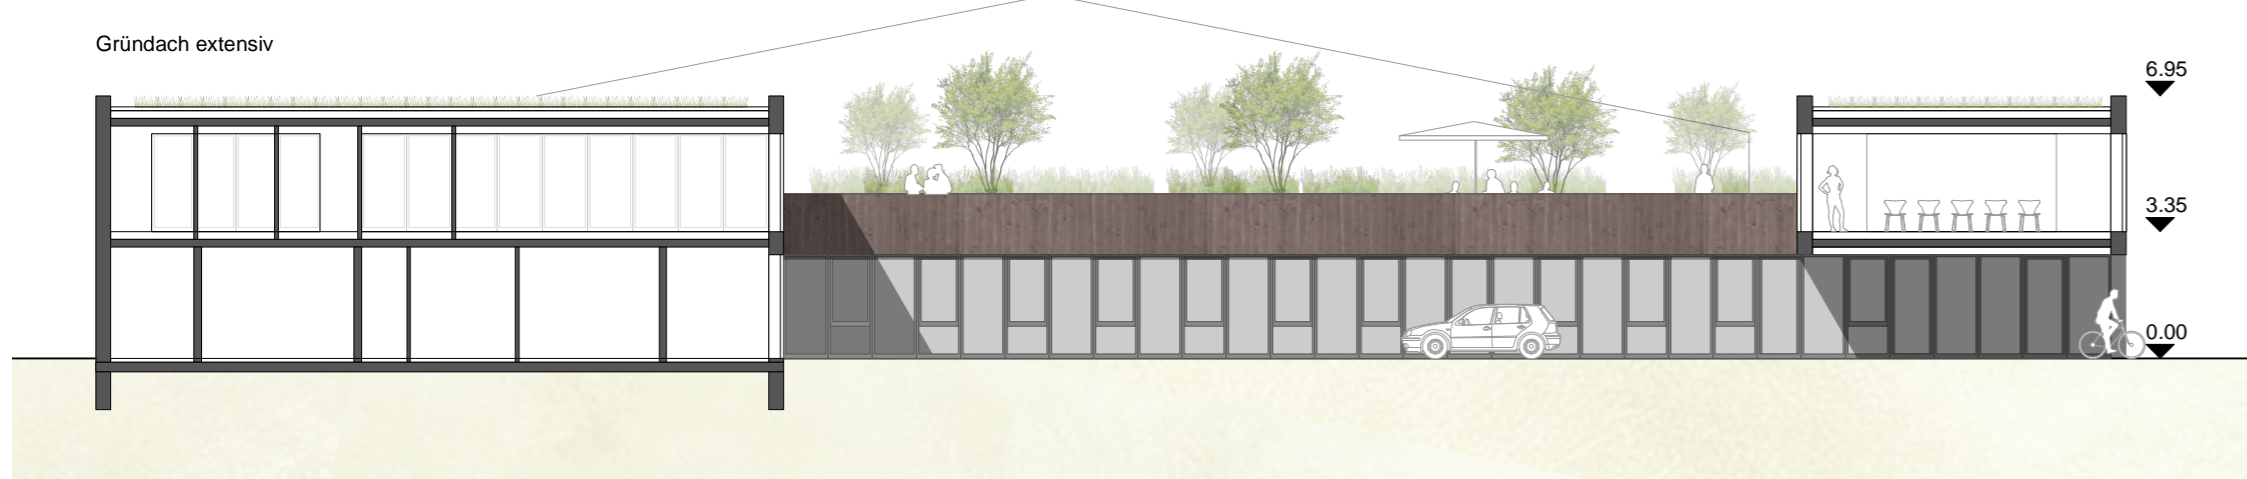

Schnitt A-A 1:200



Ansicht West 1:200