



Ansicht Nord - M1:200

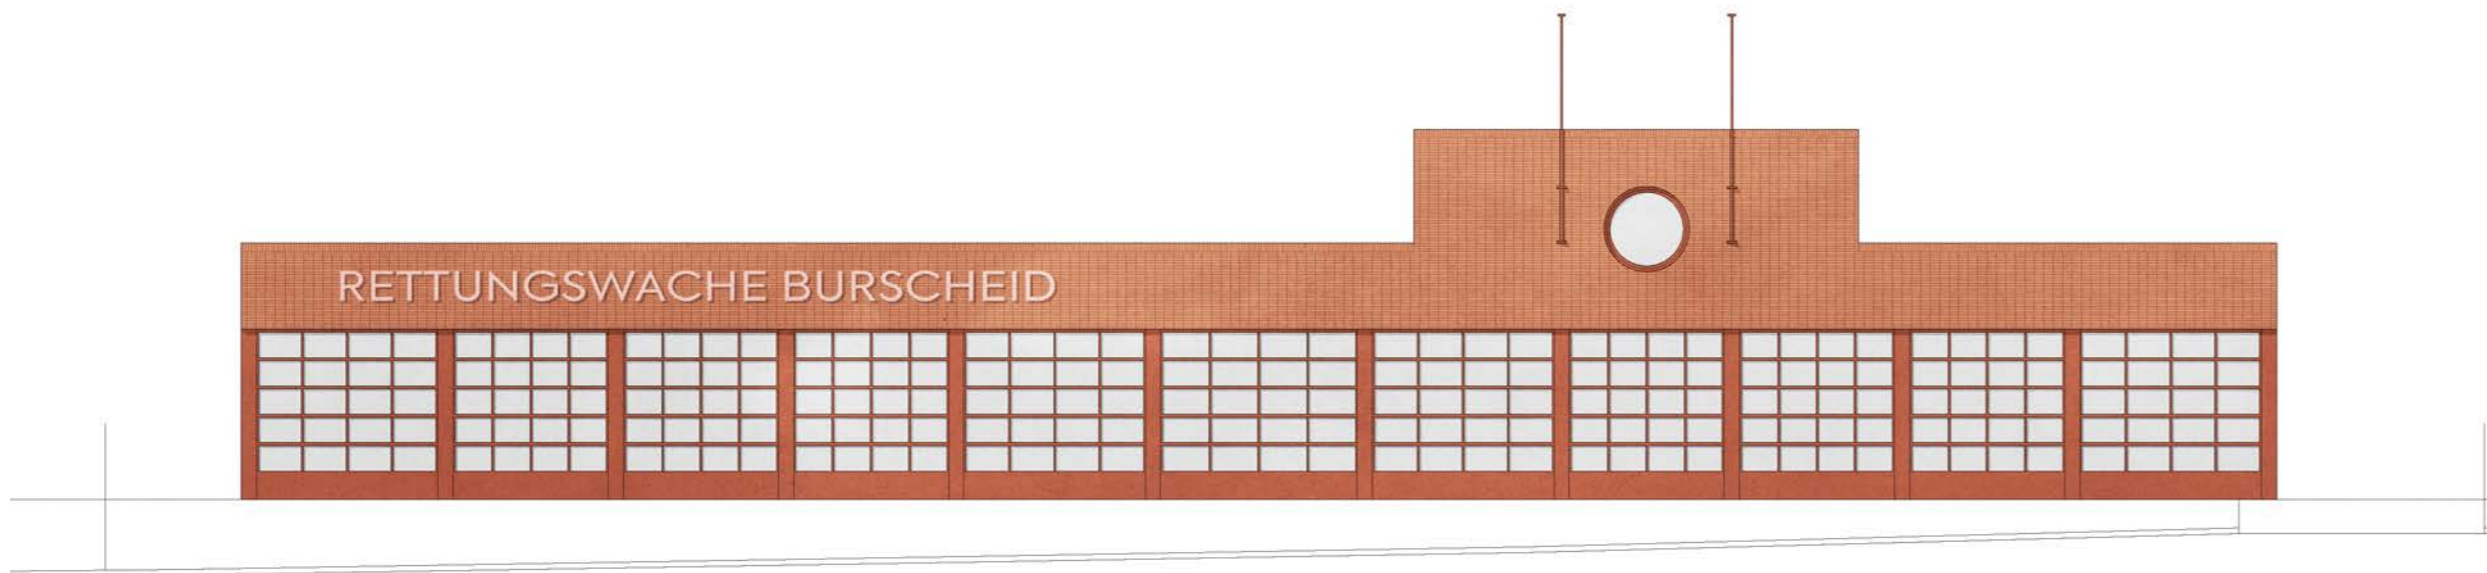


Ansicht Ost - M1:200




Ansicht Süd - M1:200

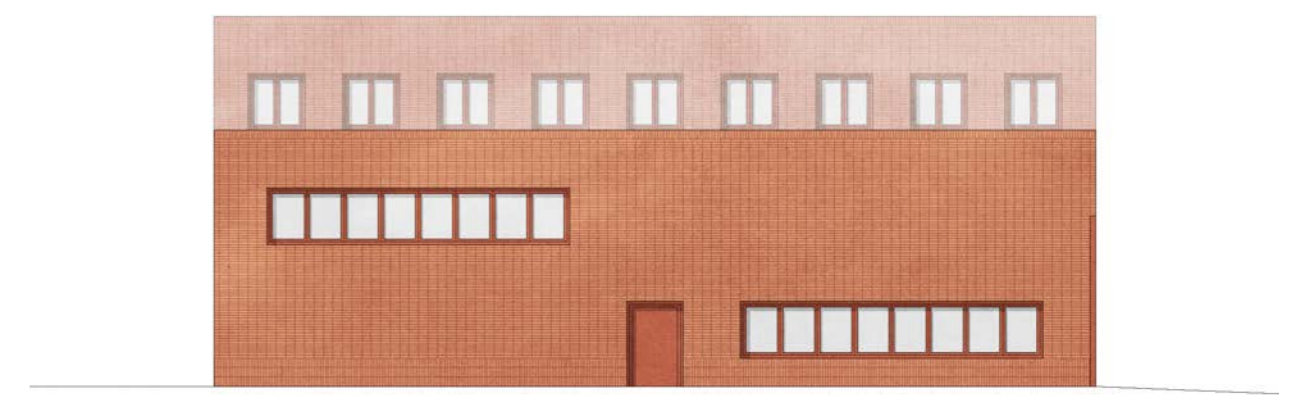


Ansicht West - M1:200

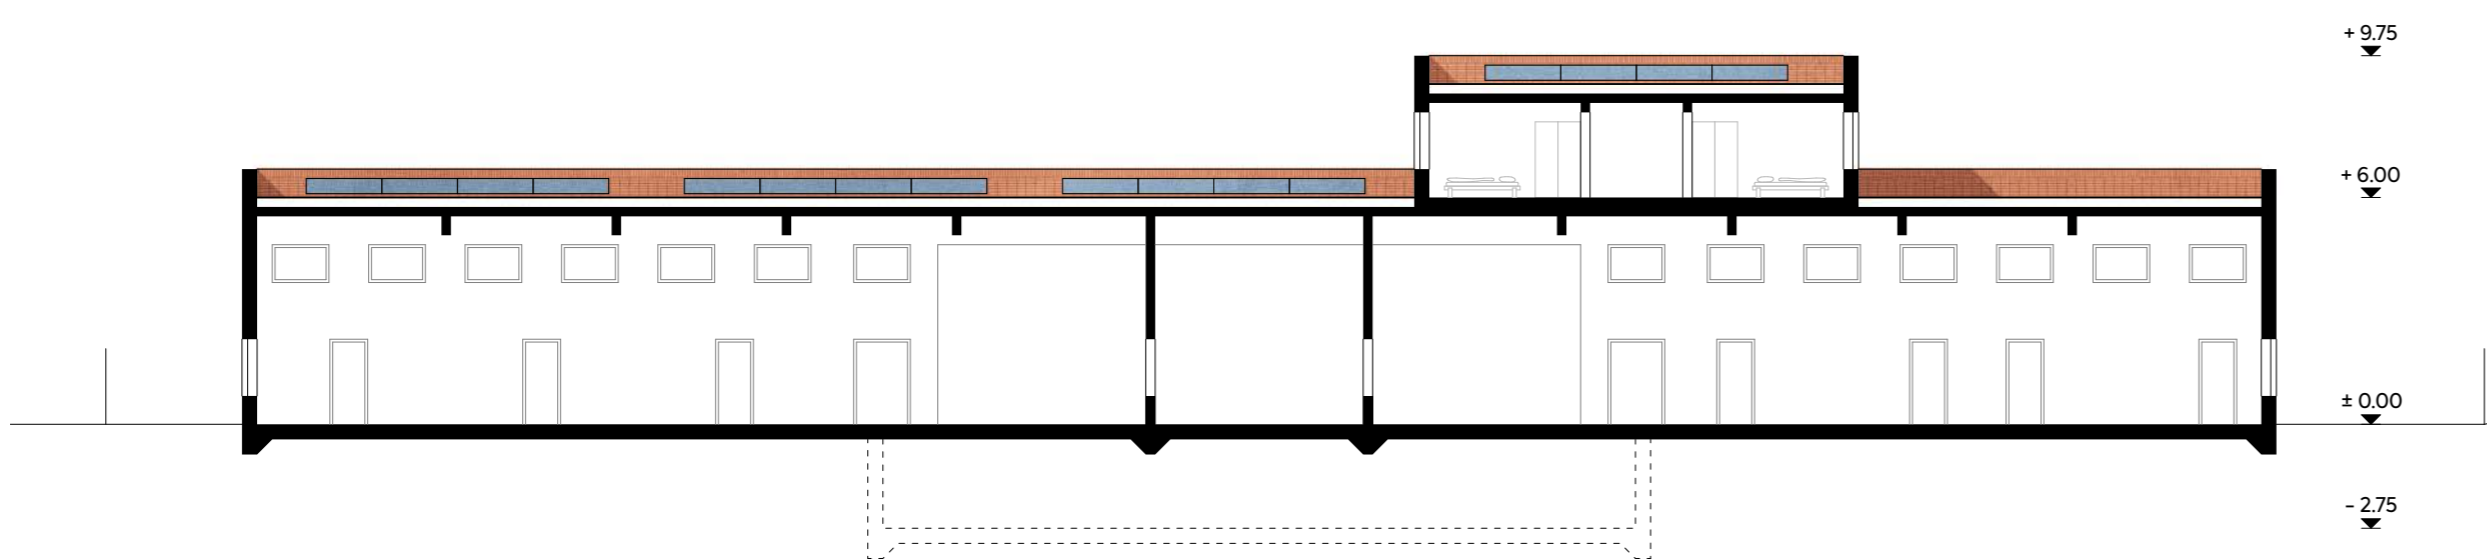

Längsschnitt AA - M1:200

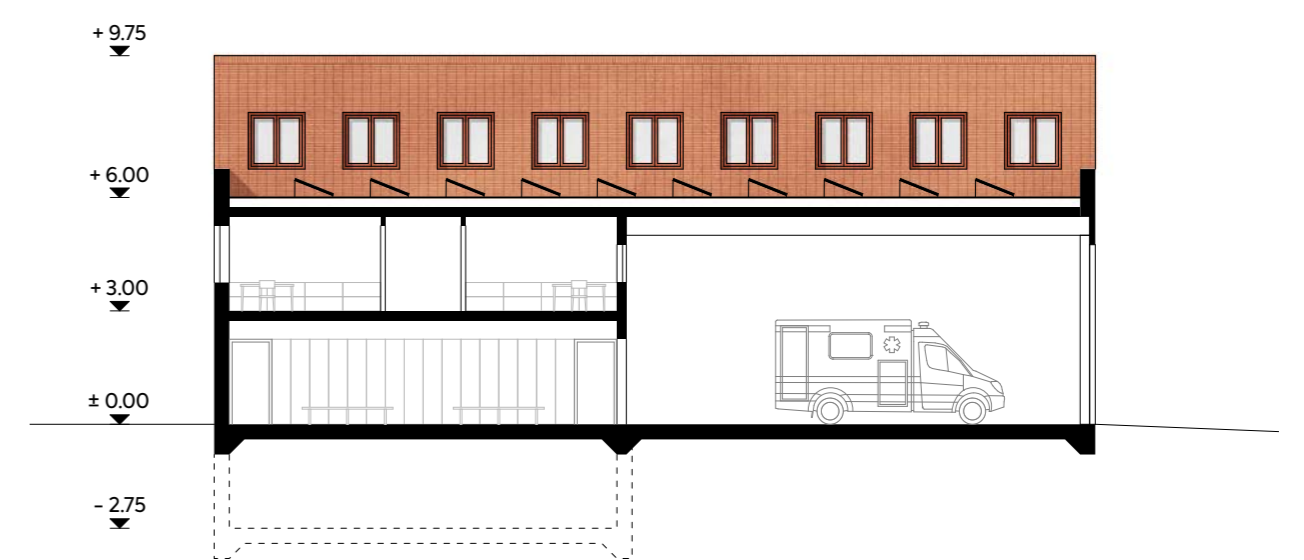


Querschnitt BB - M1:200

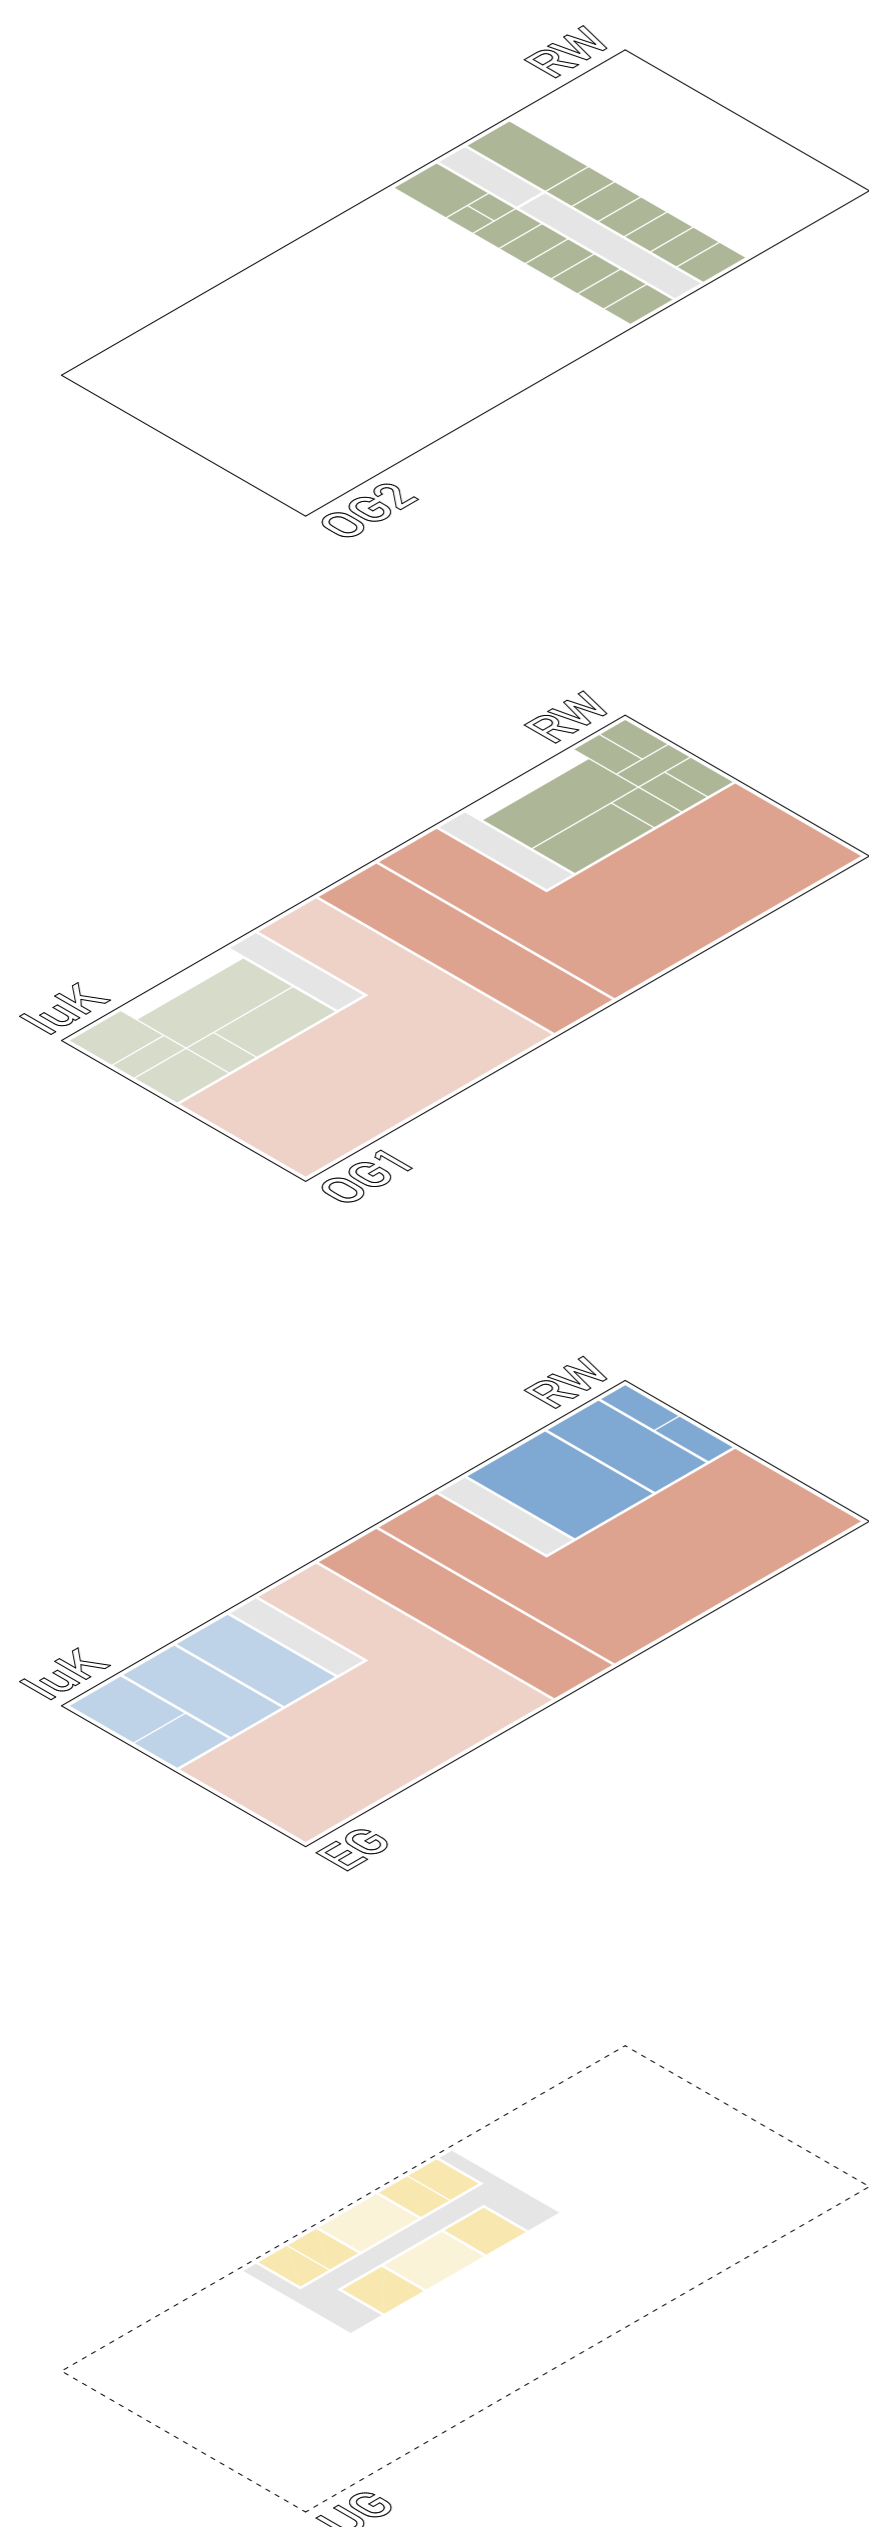


- Aufenthalt & Verwaltung
- Umkleide & Sanitär
- Fahrzeughalle
- Technik & Lager


Darstellung der Nutzungsverteilung

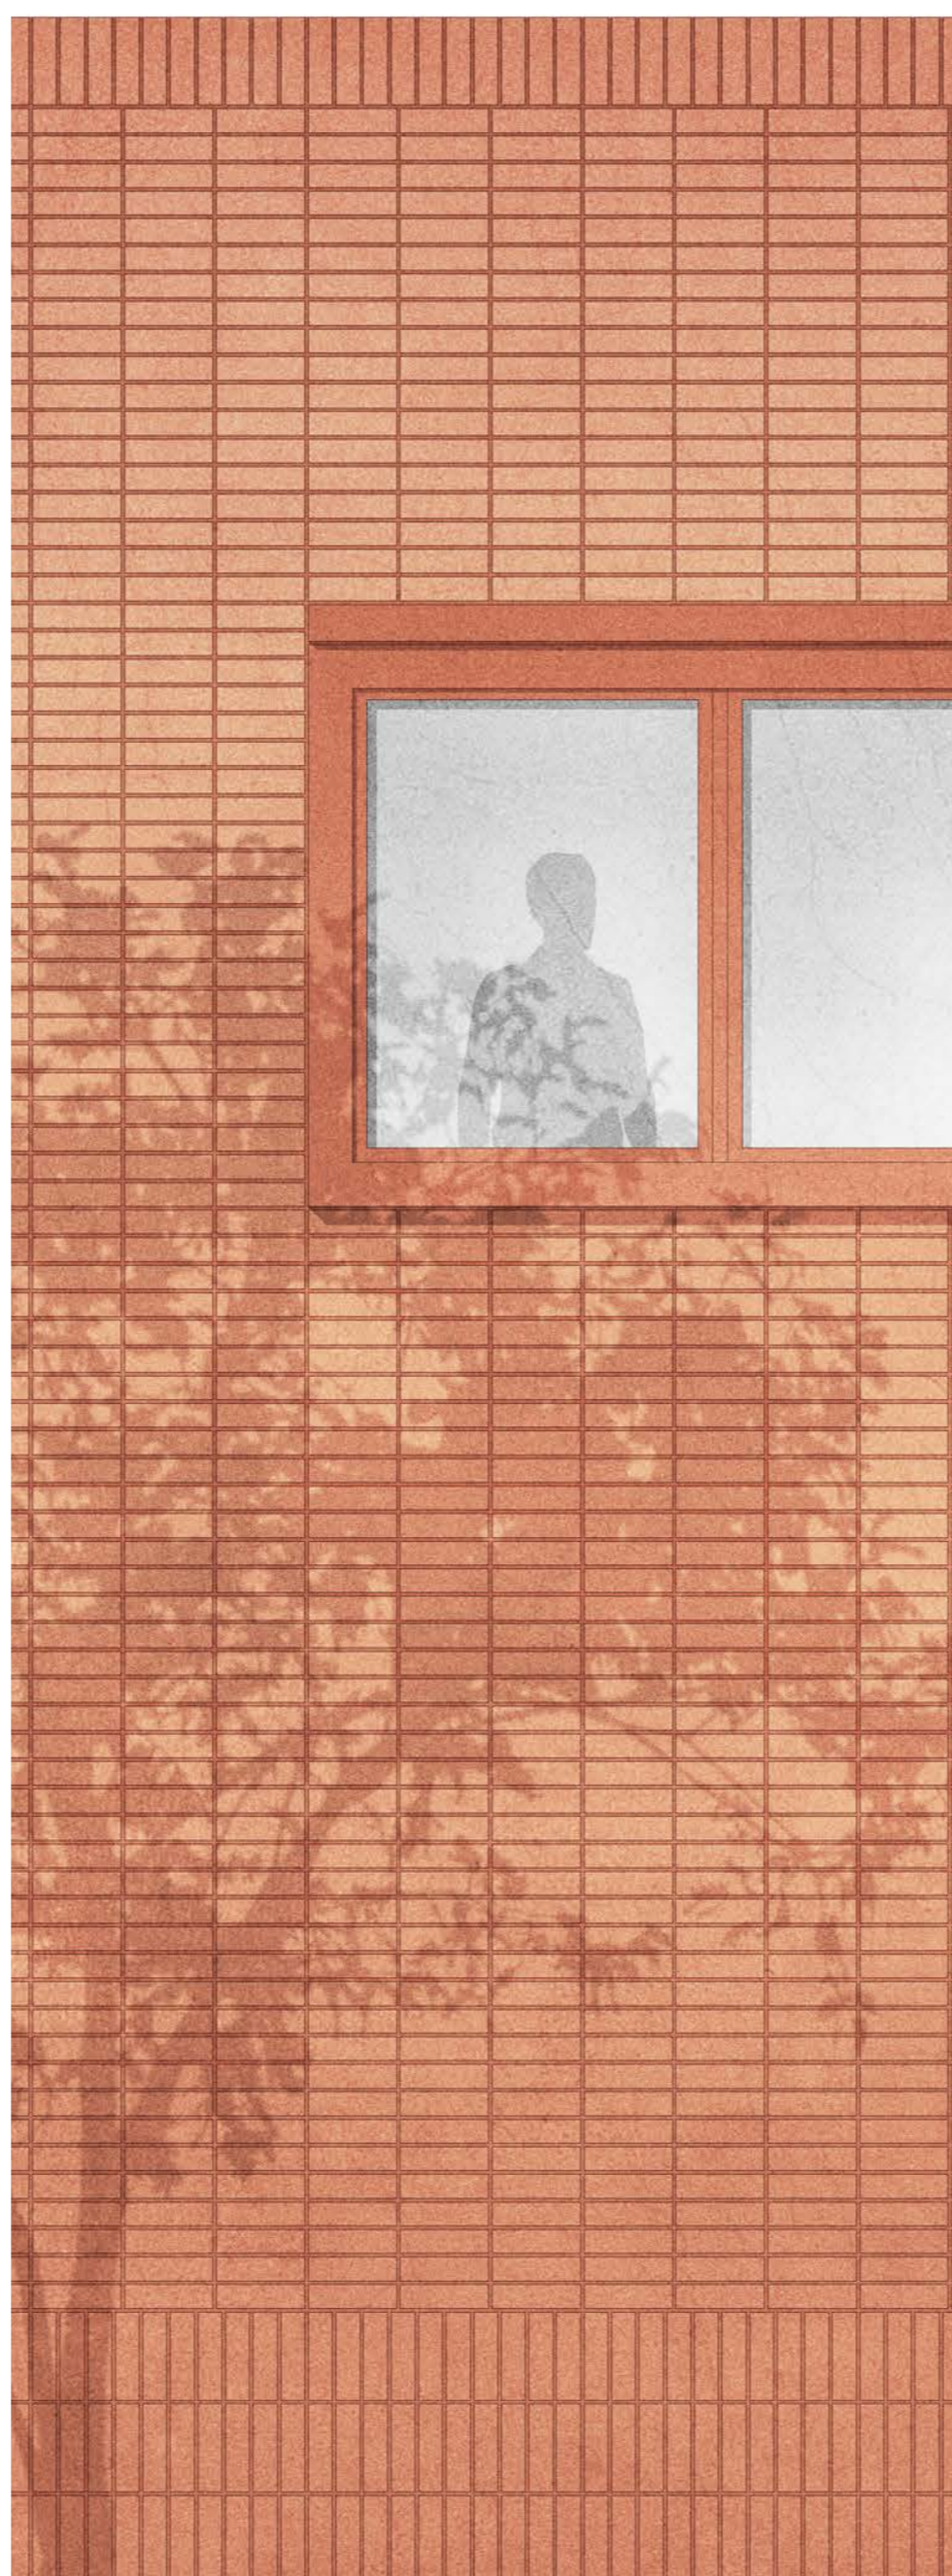

Detailansicht M1:20

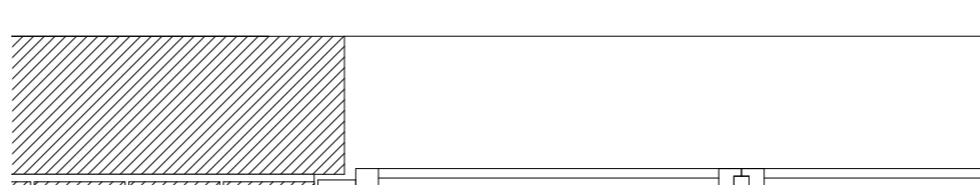

Detailgrundriss M1:20

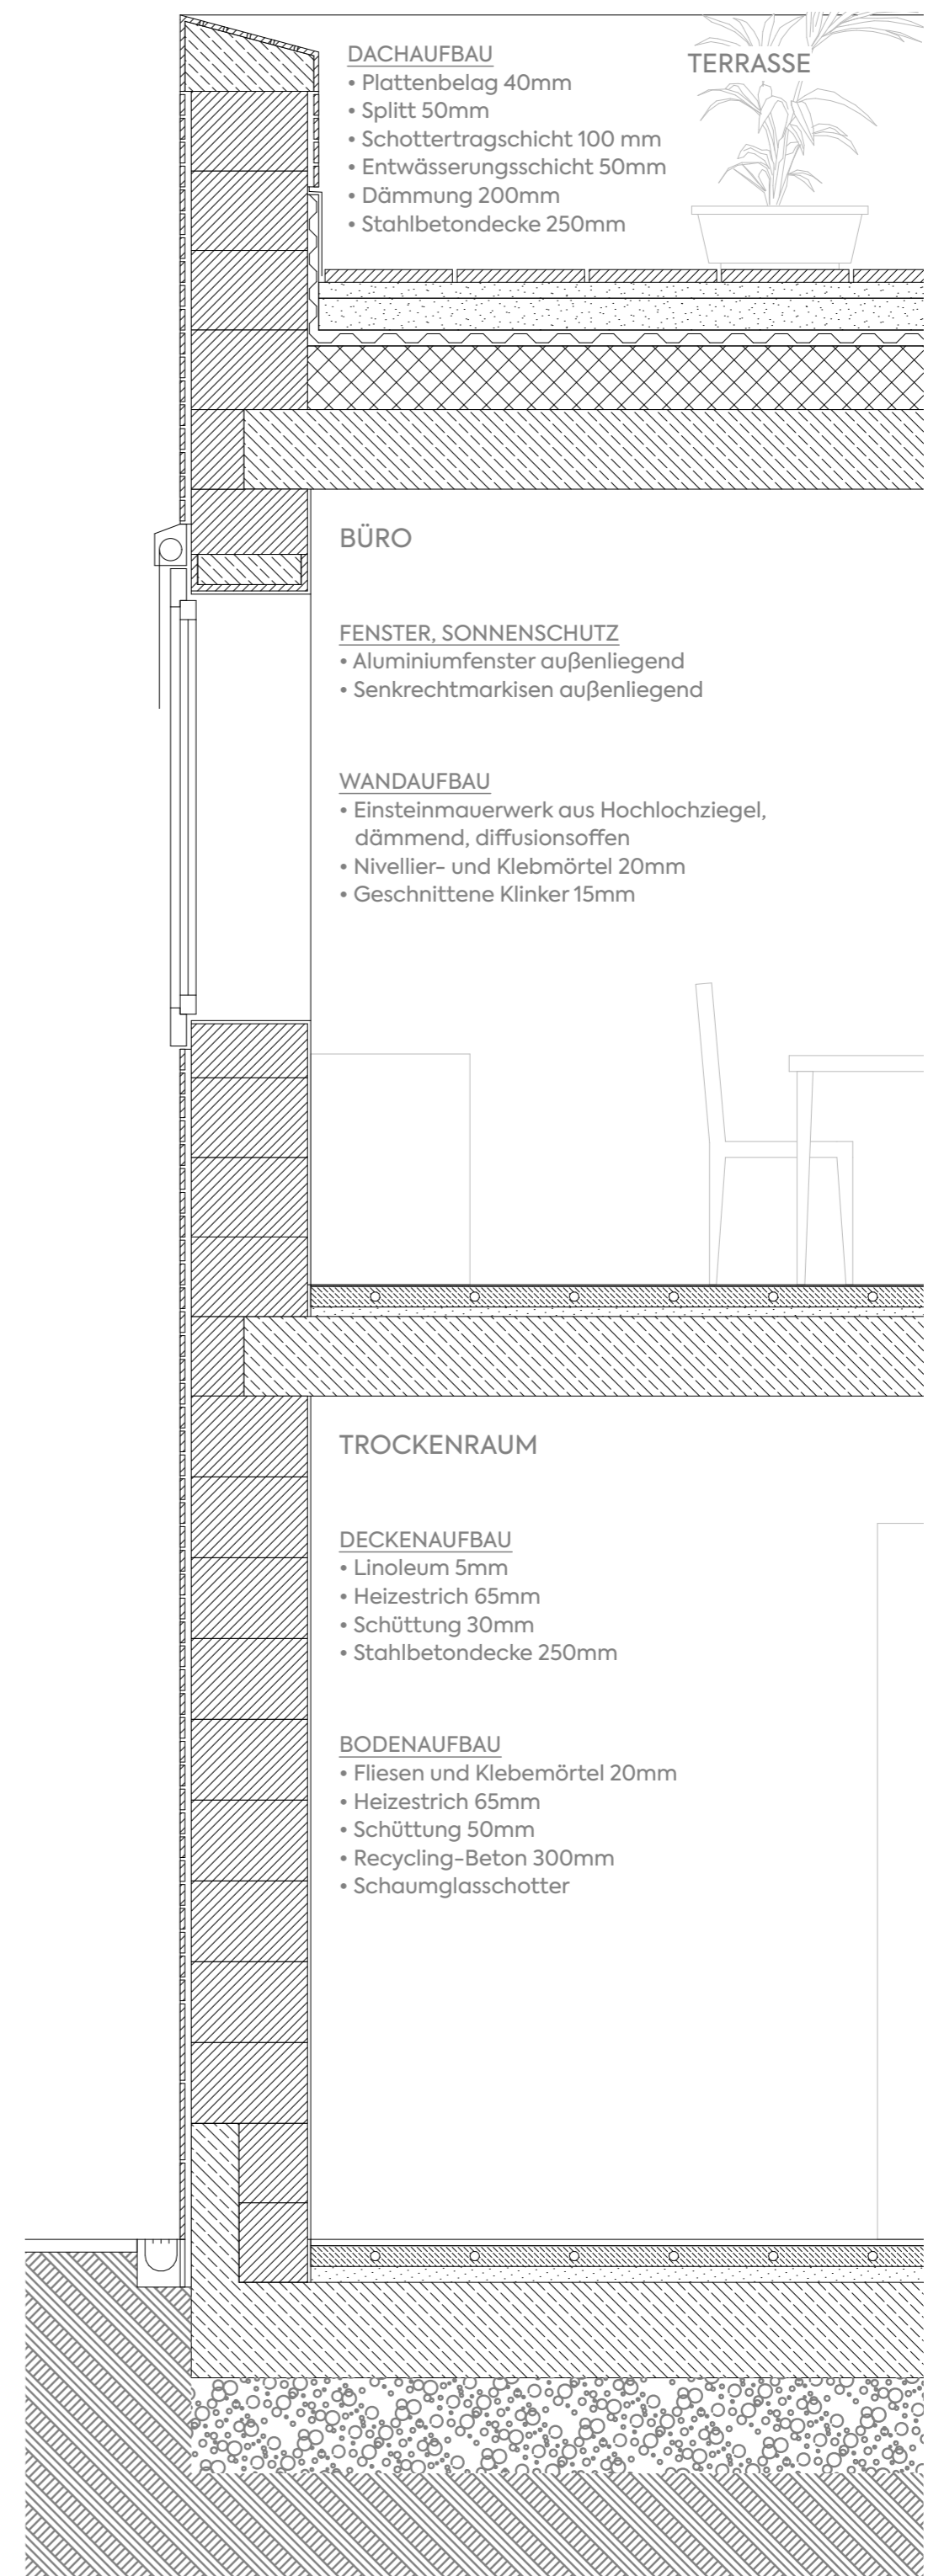

Detailschnitt M1:20

