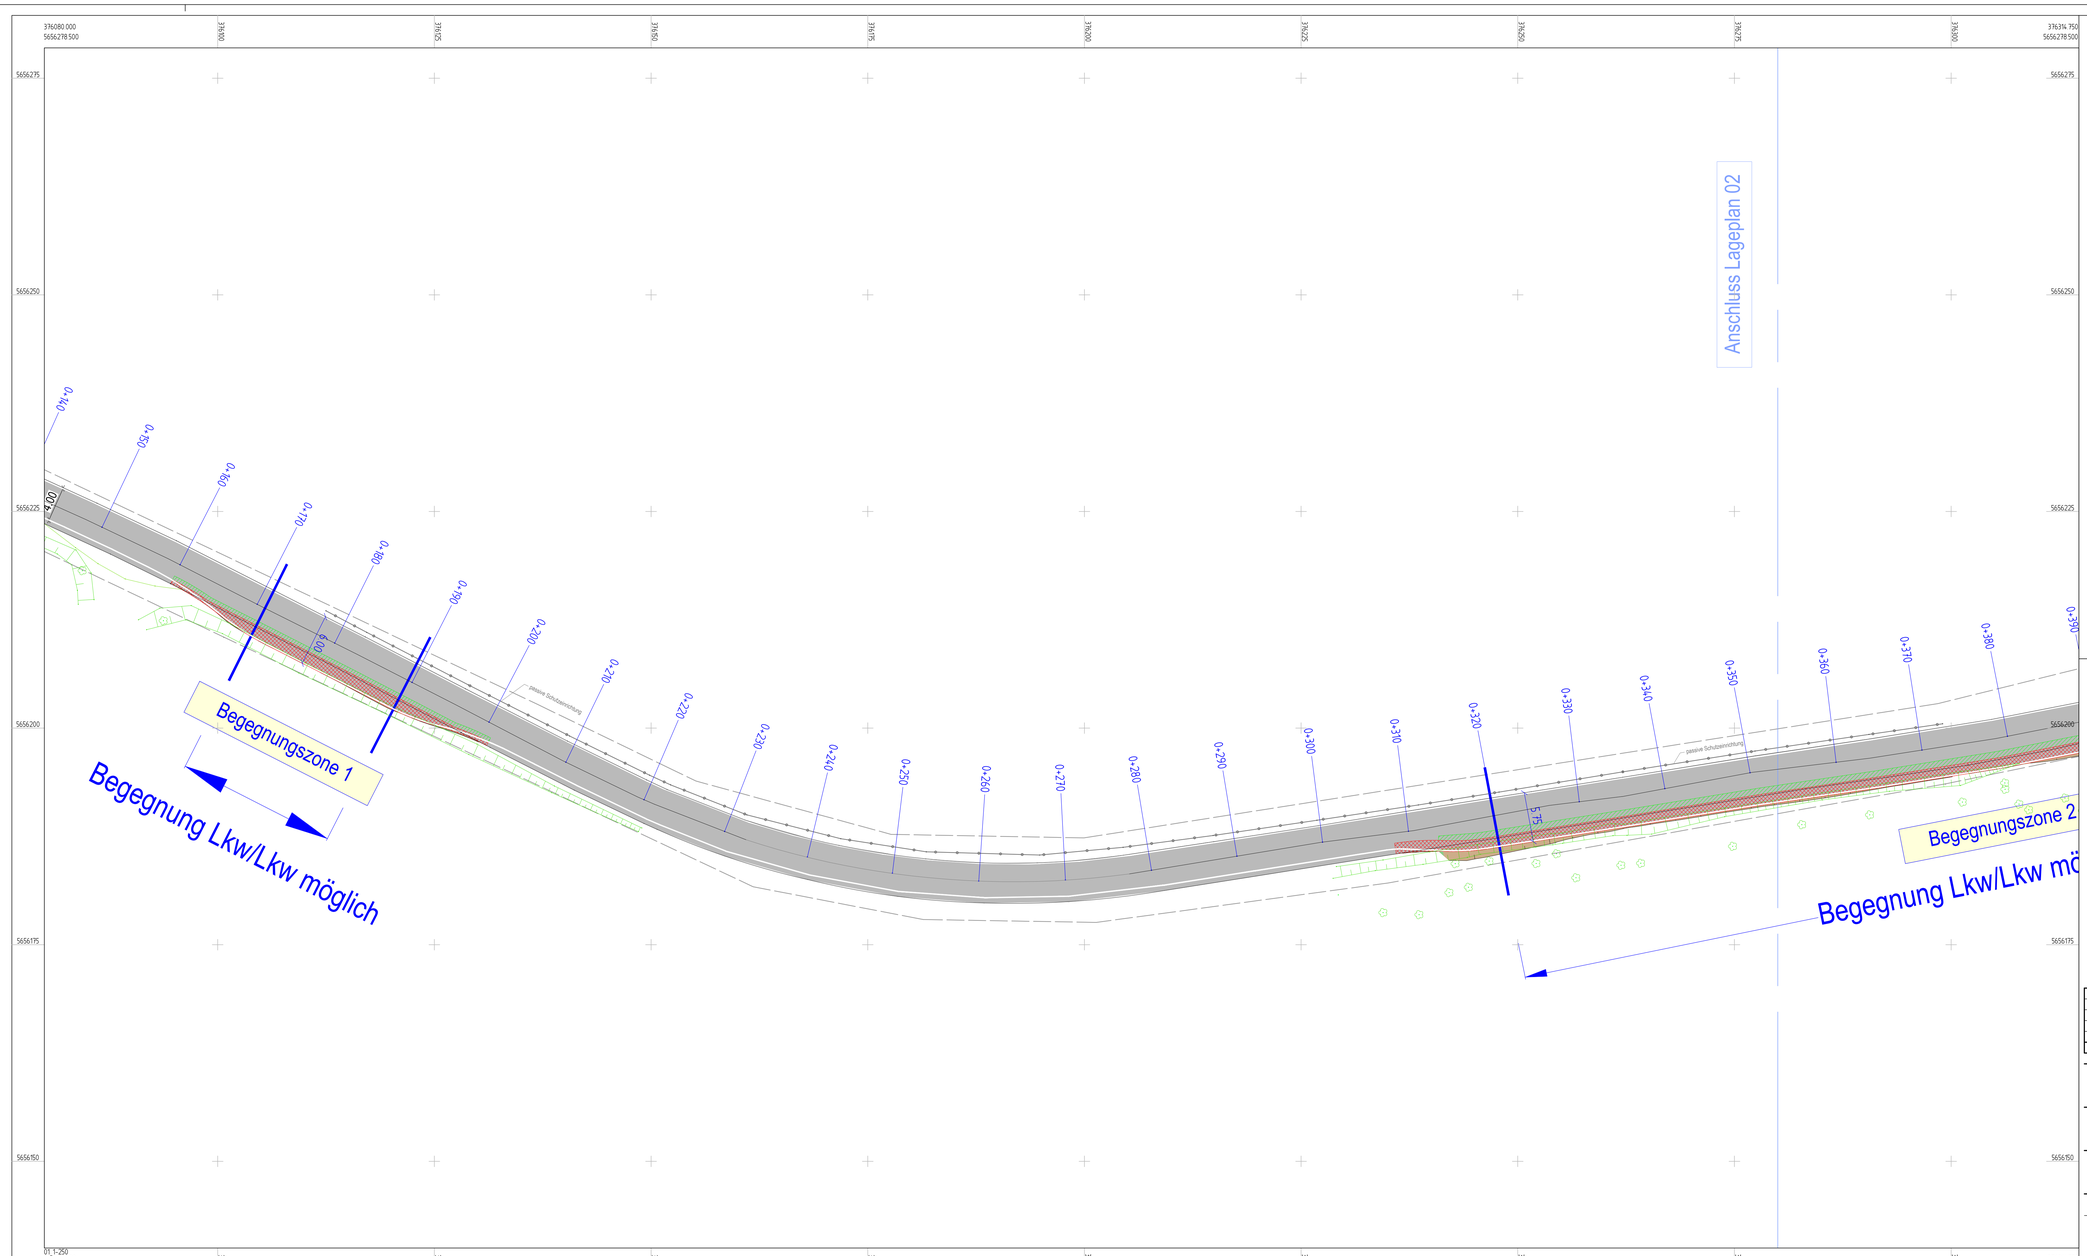

Legende

Planung

- Vollausbau Asphalt
- Deckschicht fräsen
- Randbefestigung, befestigtes Bankett
- Angleich Grünstreifen
- Dammböschung
- Einschnittsböschung
- Markierung, Planung

Bestand

- Fahrbahn, Randstreifen
- Pflasterrinne
- Markierung, Bestand
- Stromleitung (Rheinenergie)
- Strommast (Holz), Sicherheitsabstand = 0,5m
- Telekomleitung
- TK-Mast (Holz), Sicherheitsabstand = 0,5m
- Flurgrenze
- Böschung

INDEX	ÄNDERUNG	DATUM	INDEX	ÄNDERUNG	DATUM
05			10		
04			09		
03			08		
02			07		
01	Abgabe	30.01.2025	06		

Projekt: Ausbauplanung
Kreisstraße K36 (Hachenberger Weg) in Kürten-Höchsten

Auftraggeber: Bergischer Abfallwirtschaftsverband
Braunswerth 1-3
51766 Engelskirchen

Freigabe:
Ort, Datum — Unterschrift

Fachplaner:
Ingenieurgruppe IVV GmbH & Co.KG
Oppenhoffallee 171 52066 Aachen

PROJEKT:	ADK 4618	LEISTUNGSPHASE:	LPH5	MAßSTAB:	1:250	Datum:	30.10.2025
PLANINHALT:	Ausbauplanung K36 Deponie Kürten-Höchsten						
ZEICHNUNG:	**Lageplan 01** **Ausbaudetails**						

Projekt	Phase	gezeichnet	Darstellung	Freiland	Datum	Blattgröße	Index	Status
ADK 4618	LPH 5	BAC	Lageplan	R:\Projekte\ADK_4618_Ausbauplanung-K36-Deponie-Kuerten\10-Planung	30.10.2025	DIN A0	01	a

AKGLagePlot InfraVision Build 6.7

C:/Projekte/ADK_4618_Ausbauplanung-K36-Deponie-Kuerten/10-Planung/VESTRA/ M 1:250 13.06.2025 16:39