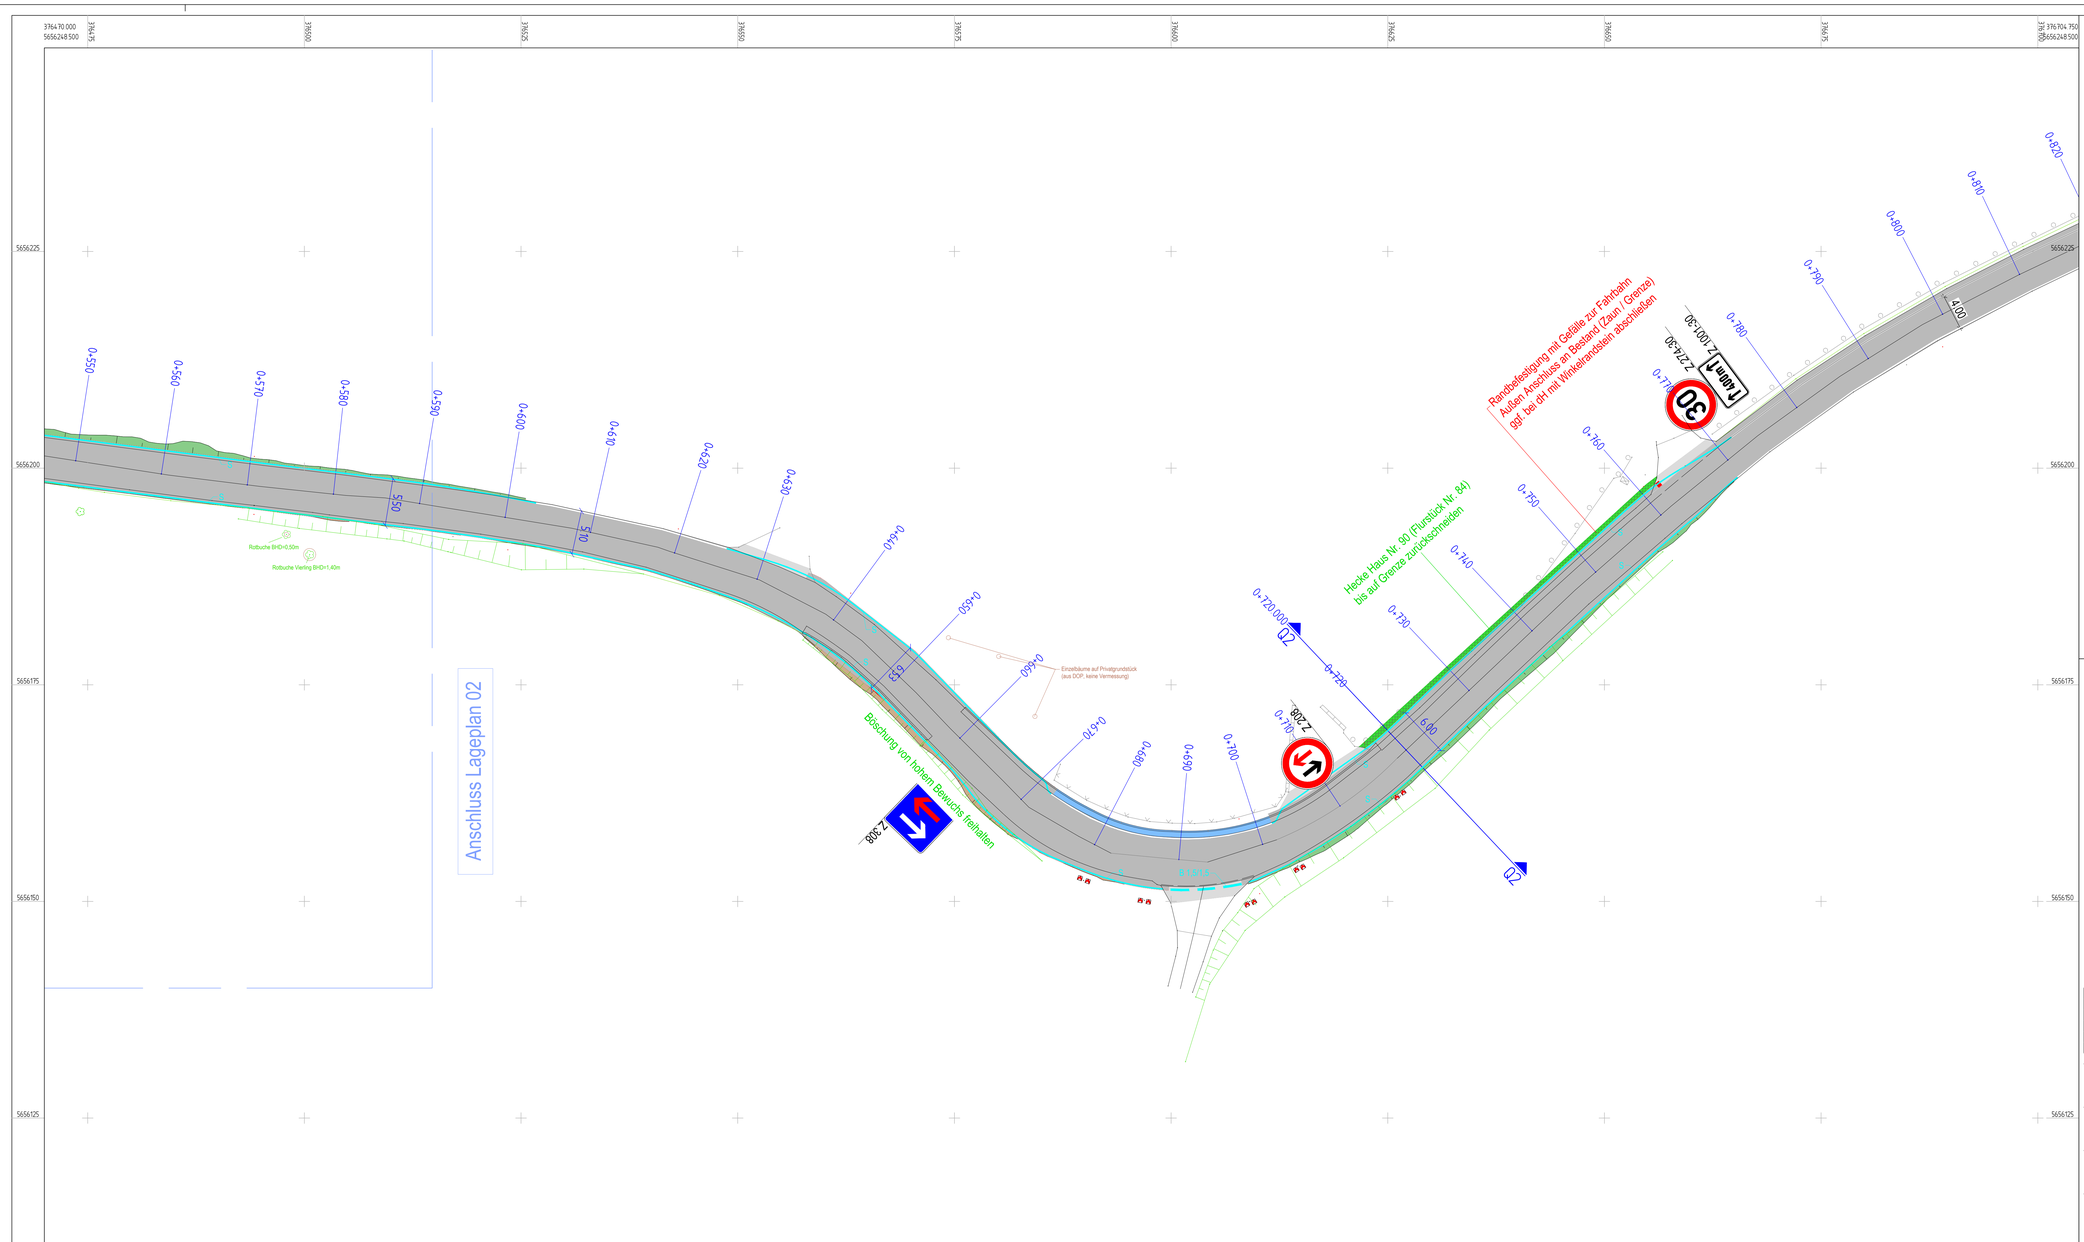

Legende - Markierung und Beschilderung

Markierung, Bestand

Markierung, Planung, Ausführung in Heißplastik

Beschilderung nicht maßstäblich dargestellt

Verkehrszeichen Schildergröße 2, Folientyp RA 2

Prüfung der Sichtverhältnisse

Alle Standorte der Schilder und sonstige Anlagen müssen im Rahmen einer Ortsbegehung hinsichtlich ihrer Sichtbarkeit überprüft werden, um einer Anbringung an evtl. nicht einsehbaren Stellen vorzubeugen.

Gesetze und Verordnungen für die Installation der Verkehrszeichen und Markierungen

Größe der Verkehrszeichen nach VzKat und StVO gemäß aktueller Fassung

Hinweise für das Anbringen von Verkehrszeichen und Verkehrseinrichtungen (HAV) gemäß aktueller Fassung

Industrie-Norm für Aufstellvorrichtungen von Standardverkehrszeichen (IVZ-Norm) gemäß aktueller Fassung

Richtlinie für die Markierung von Straßen (RMS) gemäß aktueller Fassung

INDEX	ÄNDERUNG	DATUM	INDEX	ÄNDERUNG	DATUM
05			10		
04			09		
03			08		
02			07		
01	Abgabe	30.10.2025	06		

Projekt: Ausbauplanung
Kreisstraße K36 (Hachenberger Weg) in Kürten-Höchsten

Auftraggeber: Bergischer Abfallwirtschaftsverband
Braunsweirth 1-3
51766 Engelskirchen

Freigabe:
Ort, Datum — Unterschrift

Fachplaner: Ingenieurgruppe IVV GmbH & Co.KG
Oppenhoffallee 171 52066 Aachen

PROJEKT:	ADK 4618	LEISTUNGSPHASE:	LPH5	MAßSTAB:	1:250	Datum:	30.10.2025

PLANINHALT: Ausbauplanung K36 Deponie Kürten-Höchsten

ZEICHNUNG: **Lageplan 03**
Markierung und Beschilderung

Projekt	Phase	gezeichnet	Darstellung	Freiform	Datum	Blattgröße	Index	Status
ADK 4618	LPH 5	BAC	Lageplan	R:\Projekte\ADK_4618_Ausbauplanung-K36-Deponie-Kuerten\10-Planung	30.10.2025	DIN A2	01	a

AKGLagePlot InfraVison Build 6.7

C:/Projekte/ADK_4618_Ausbauplanung-K36-Deponie-Kuerten/10-Planung/VESTRA/ M 1:250 13.06.2025 16:40