

Reg.-Nr:

Ausbau der K38 Overath Heidermühle - Lokenbach


Beginn : 06.08.2018
Dauer : 30.04.2020

verantwortl. Baubetrieb:

STRABAG

Strabag AG - Gr. Berg. Land
Maarweg 8
51491 Overath
Tel.: 0 22 06 - 90476-12
Fax: 0 22 06 - 90476-20
Bauleiter: Herr Ellert
Tel: 01 51 - 22 79 21 05

Verantwortl. VZ Plan

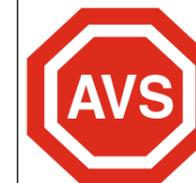

Burghof 1
51491 Overath
Herr Vogdt
Tel: 0 22 06 - 86 338-0
Fax: 0 22 06 - 86 338-60



Plannr.: V18-115-00MV

AVS-Nr: 17-3475

Rheinisch-Bergischer Kreis

geprüft:

angeordnet:

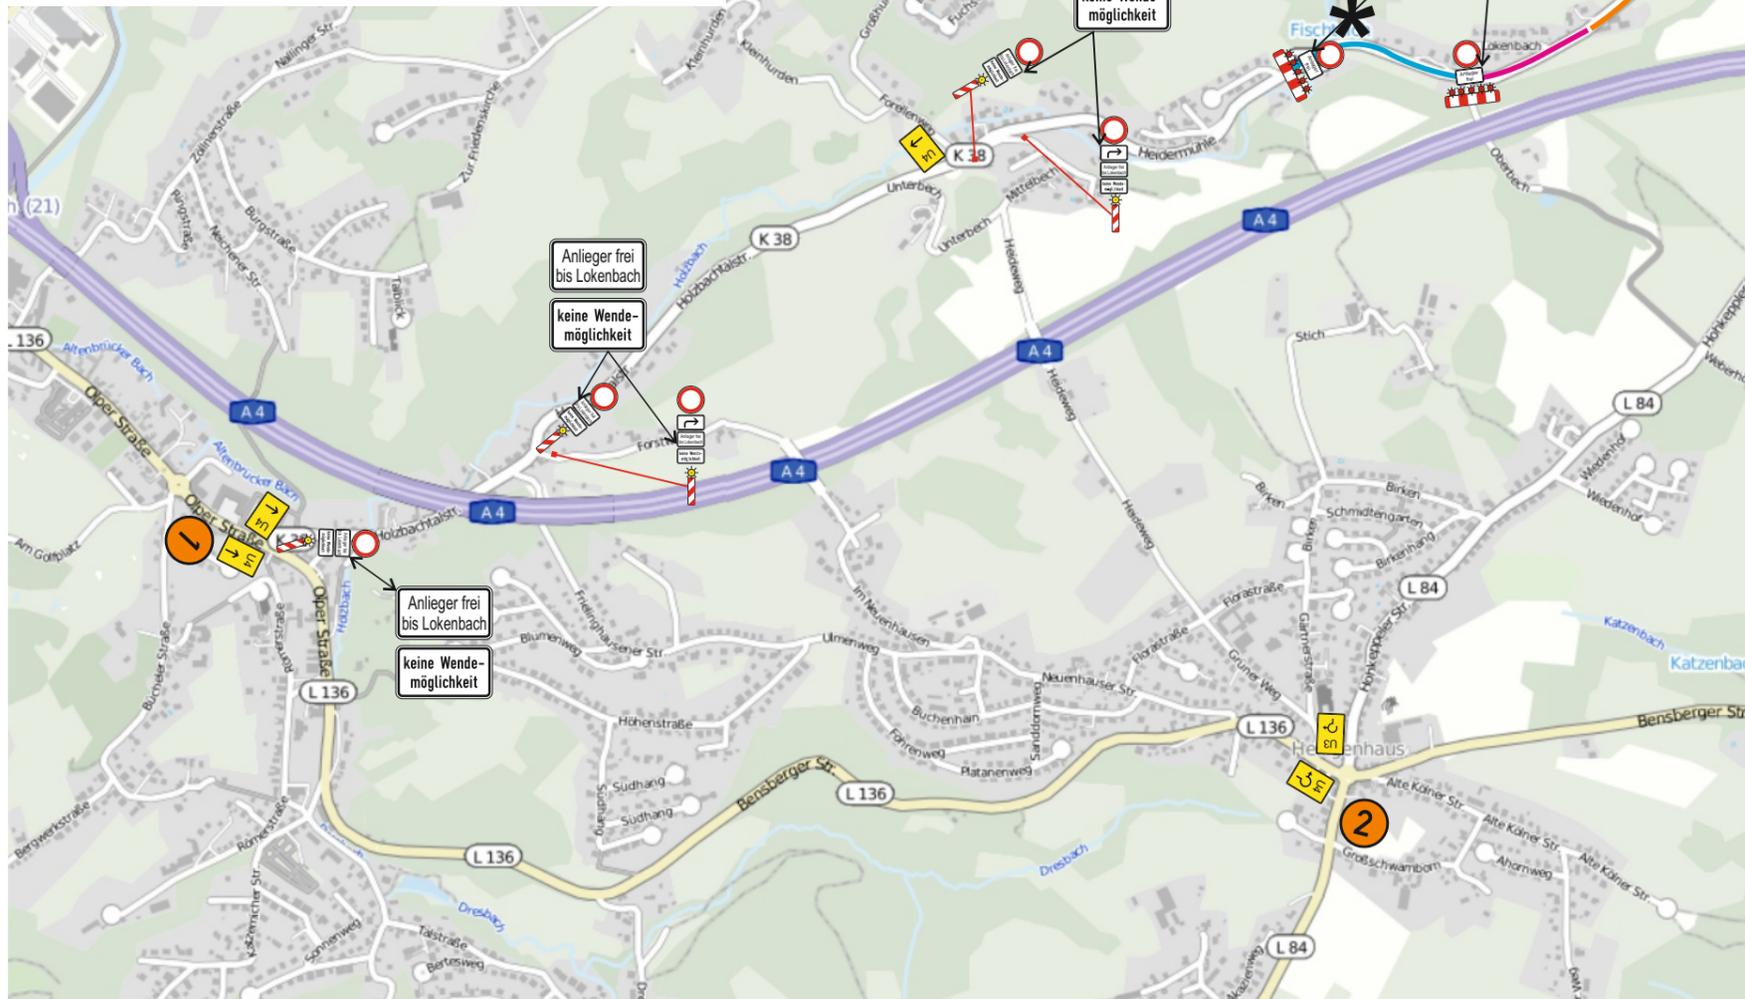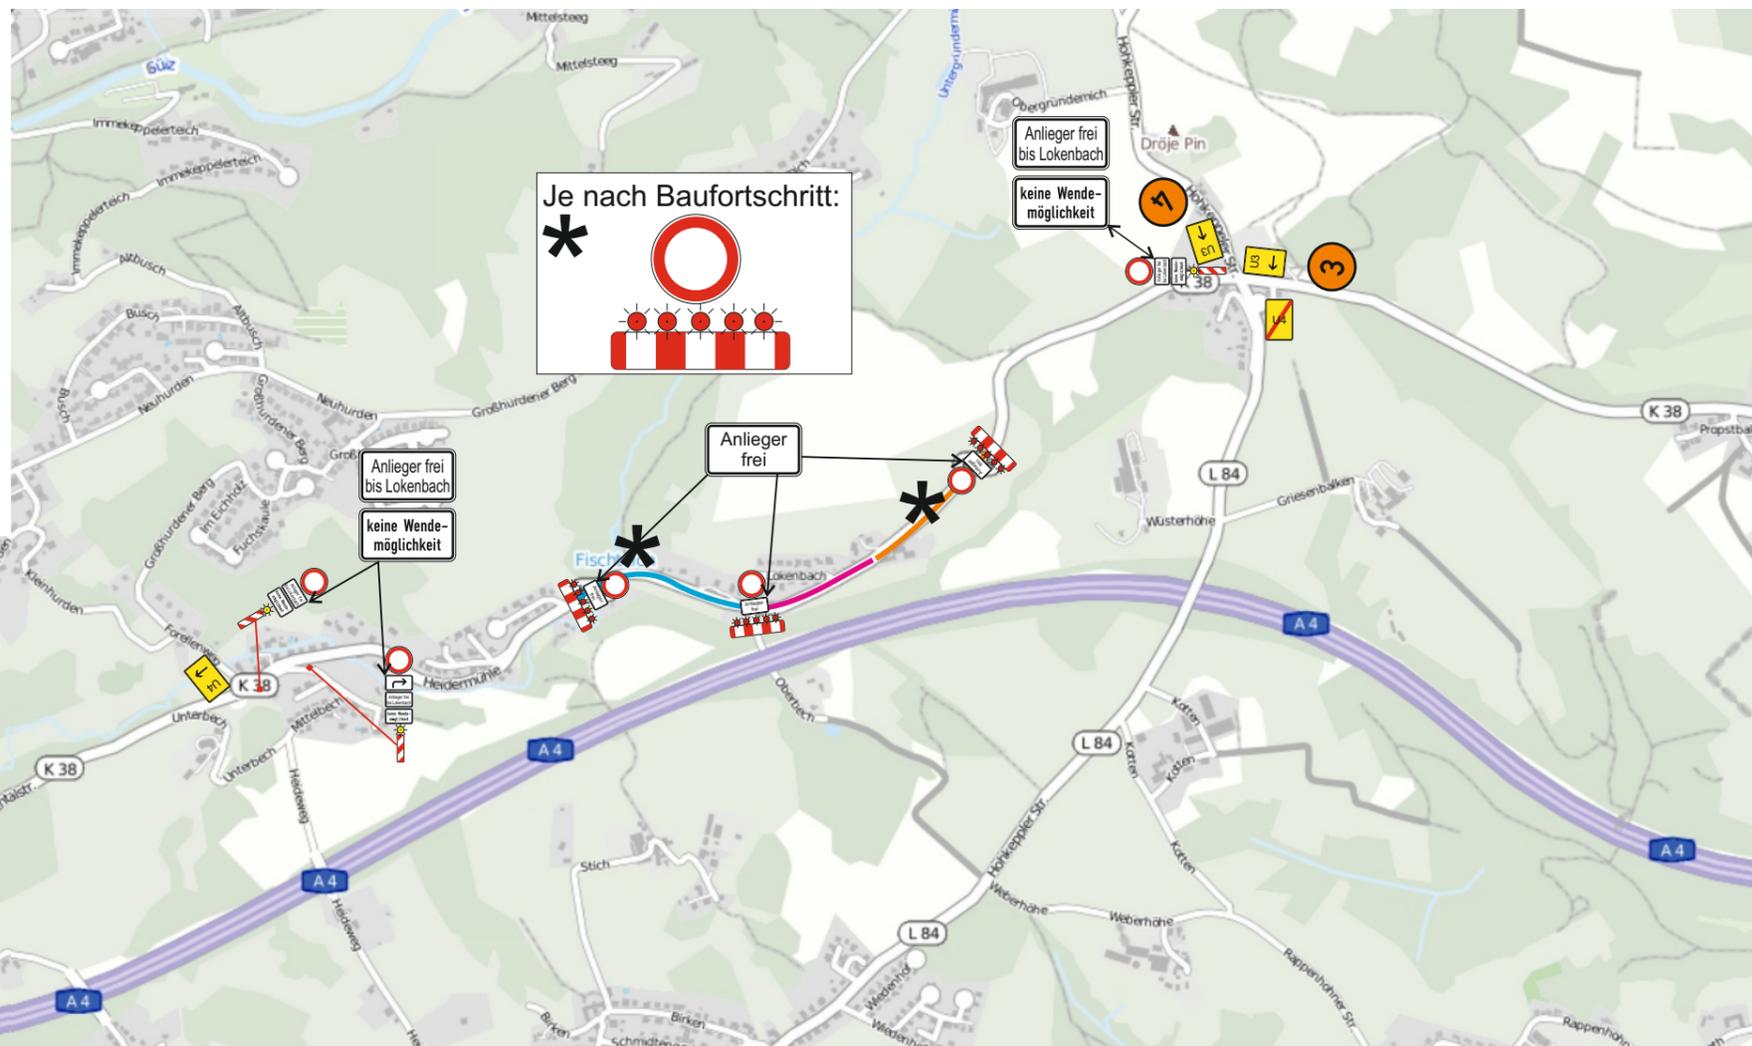

Bauablauf:

- 1.BA „Am Griemmerich“ - „Oberbech“
- 2.BA „Oberbech“ - „Lokenbach“
- 3.BA „Lokenbach“ - Bauende

Aufbau der Plantafeln erfolgt am 31.07.2018

