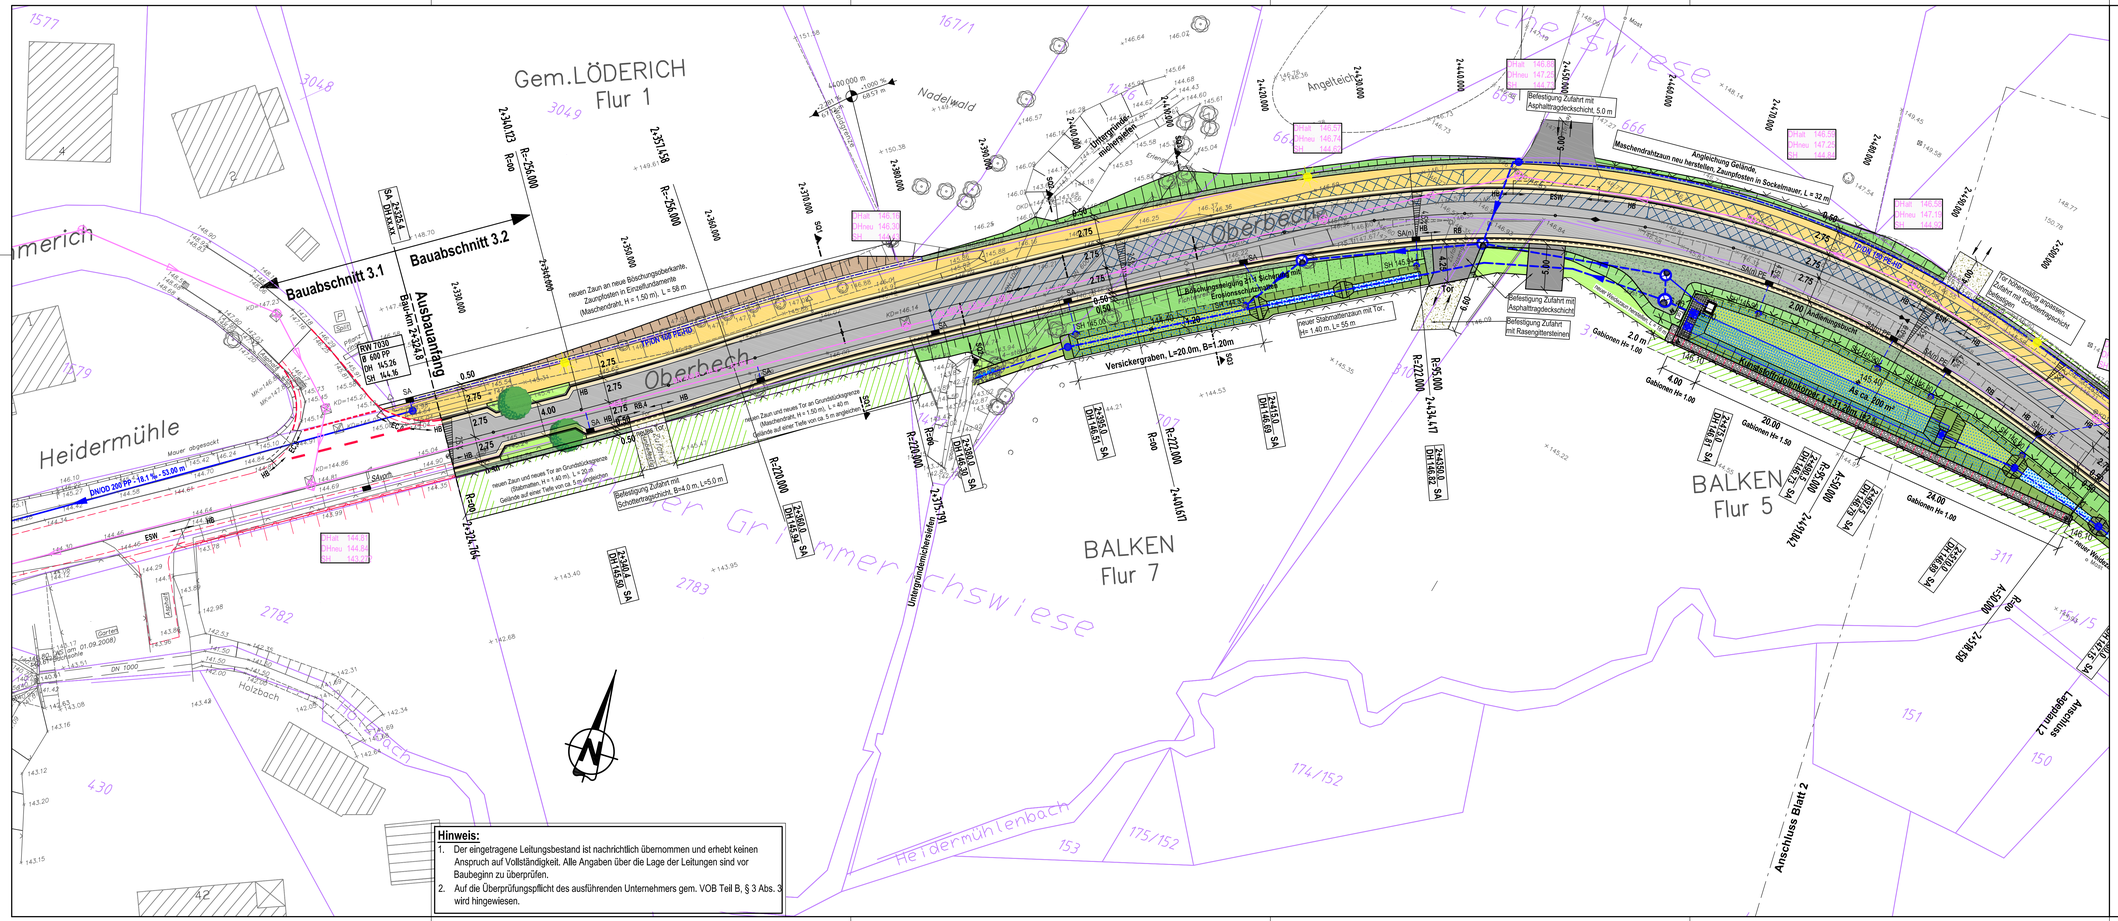

Legende

- Fahrbahn (Vollausbau)
- Rad-/Gehweg in Asphaltbauweise
- Gehweg in Pflasterbauweise
- Schrammbord / Schutzstreifen in Pflasterbauweise
- Bankett mit HGD
- Bankett
- Grünfläche
- ungebundene Wegebefestigung
- Wiederherstellung Zufahrtsbereiche
- Wiederherstellung beanspruchter Flächen
- Dammböschung
- Einschnittsböschung
- Mulde
- 3-zeilige Pflasterrinne
- Stützwand, Pallisaden
- SA — gepl. Straßenablauf
- SA(n) — gepl. Straßenablauf (niedrige Bauform)
- gepl. Baum
- HB — Hochbord H 15 x 25
- RB — Rundbord R 15 x 22
- ESW — Einfahrtsschwelle an Zufahrten

Boos + Kröll Ingenieure
Bühlinger Straße 49 • 53577 Neustadt (Wied)
Fon: +49 2683 945266 • Fax: +49 2683 945299
info@bwk-ingenieure.de • www.bwk-ingenieure.de

Datum: Juni 2017
gezeichnet:
bearb.: Kröll
geprüft:

Rheinisch-Bergischer Kreis

Regie:
Anlage: 3.1
Blatt Nr. 16.000/202/L1
Bau-Nr. 2+324.8 bis 2+500
Ersatz für
Ersatzt durch

Ausbau der K 38 im Stadtgebiet Overath
Zubringer Steinenbrück-Stichermühle bis Kreuzhäuschen
BA 3.2 "Am Griemmerich" - "Lokenbach"

AUSFÜHRUNGSPLANUNG

Lageplan L1
M.= 1: 250

Nr.	Art der Änderung	Name/Datum

Für die Ausführung freigegeben, ... (Datum)

Rheinisch-Bergischer Kreis
Der Landrat
Abteilung Umweltschutz, Kreisstraßen und Verkehrslenkung
Im Auftrag:

.....

Grundplan hergestellt:		Ergänzungen:
Aufnahme:		
Feldvergleich:		
Katasteramt:		