






GRUNDRISS EG 1:200

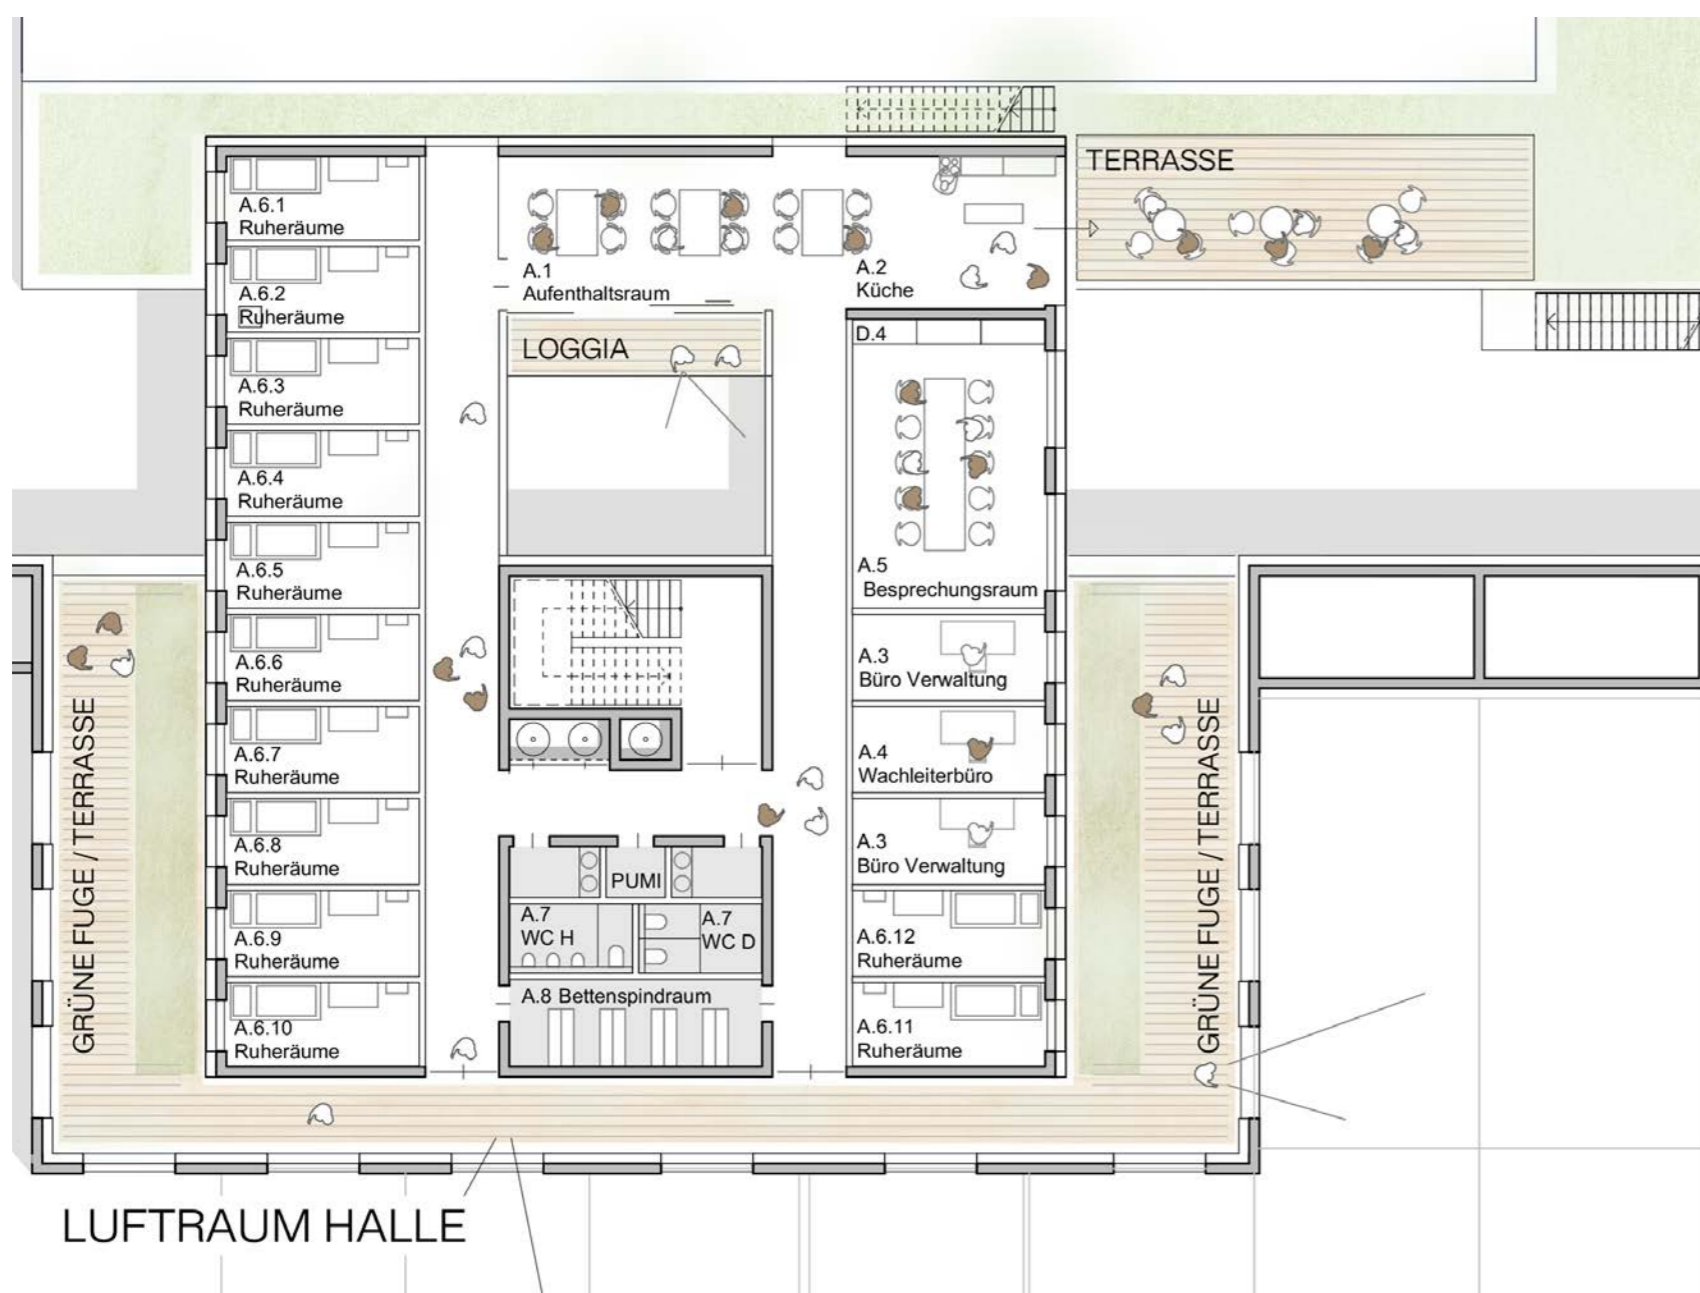


GRUNDRISS 1.OG 1:200

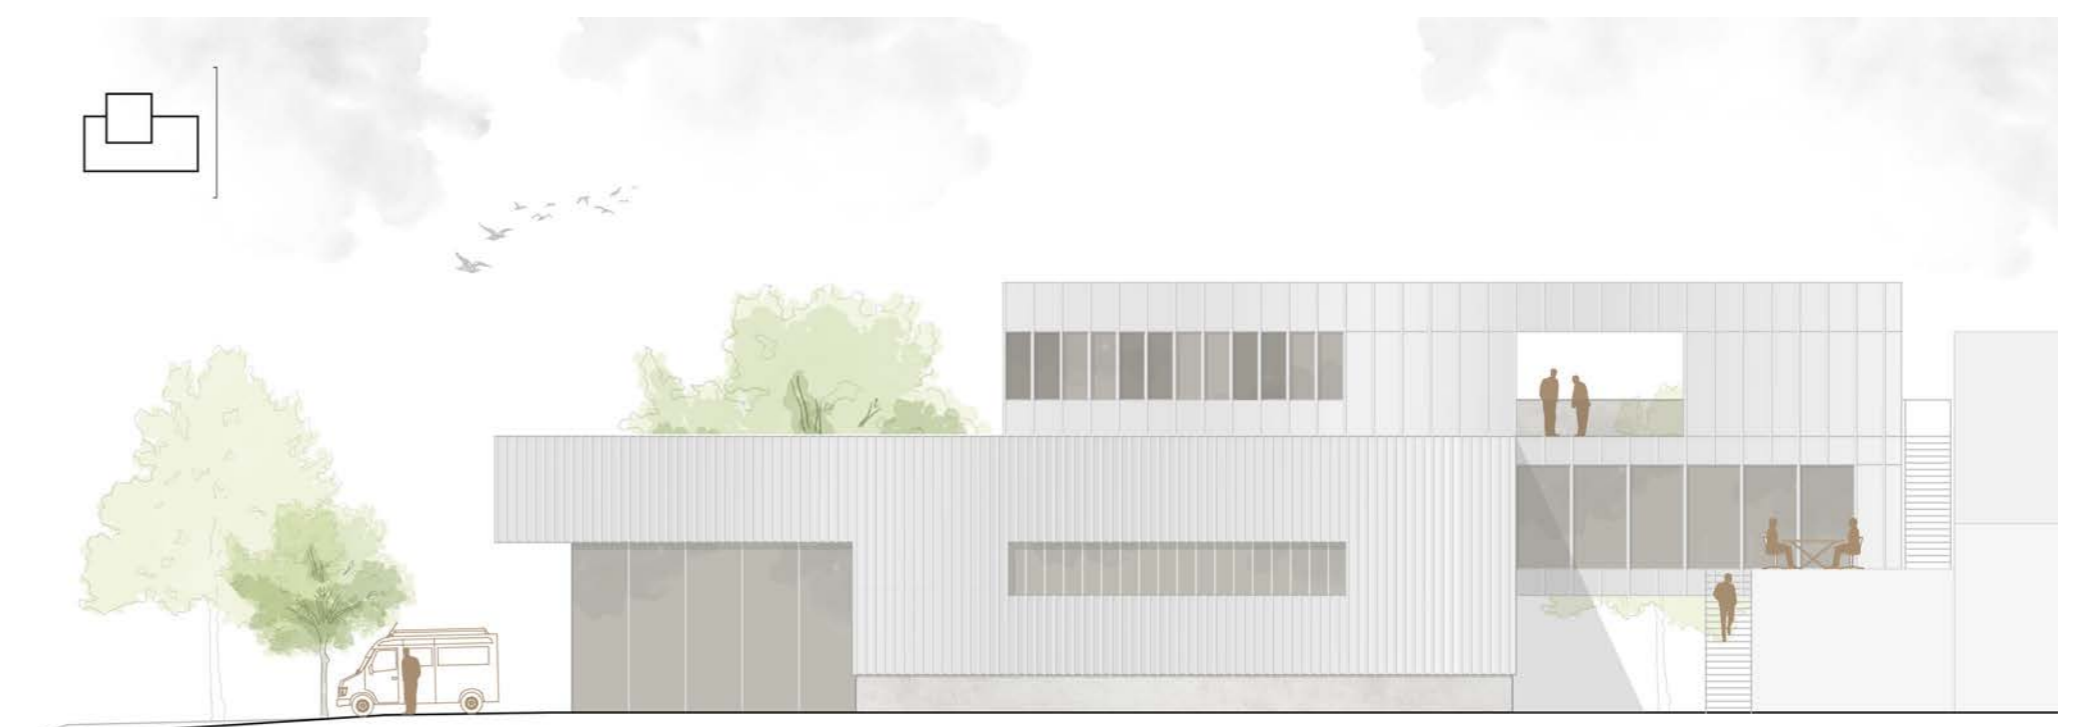

ANSICHT OST 1:200

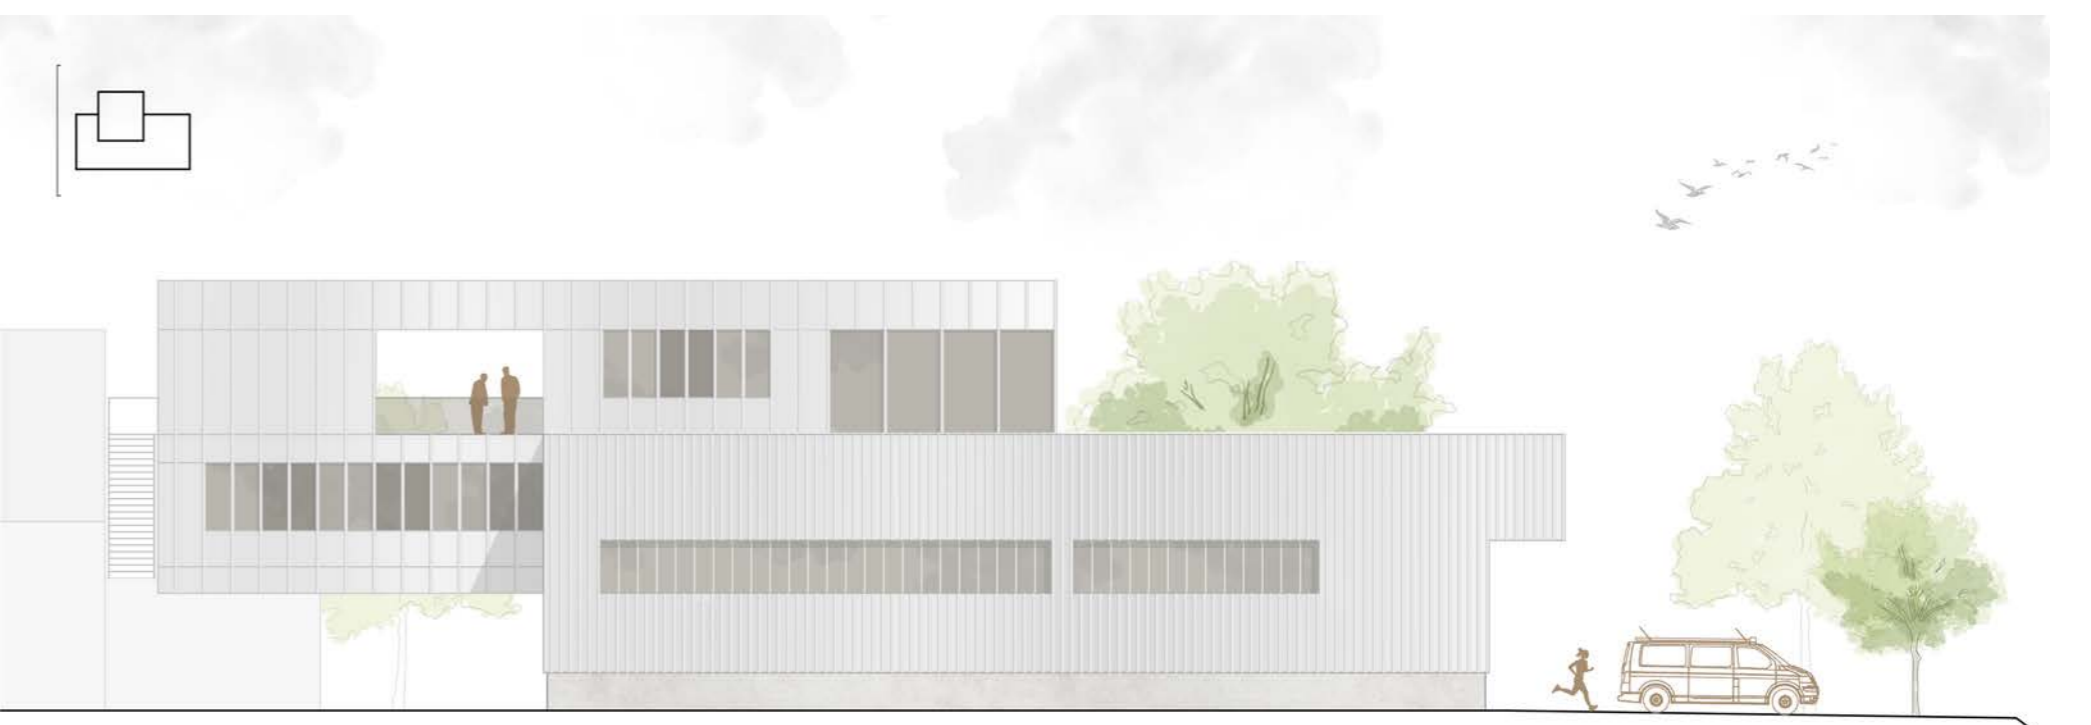

ANSICHT WEST 1:200

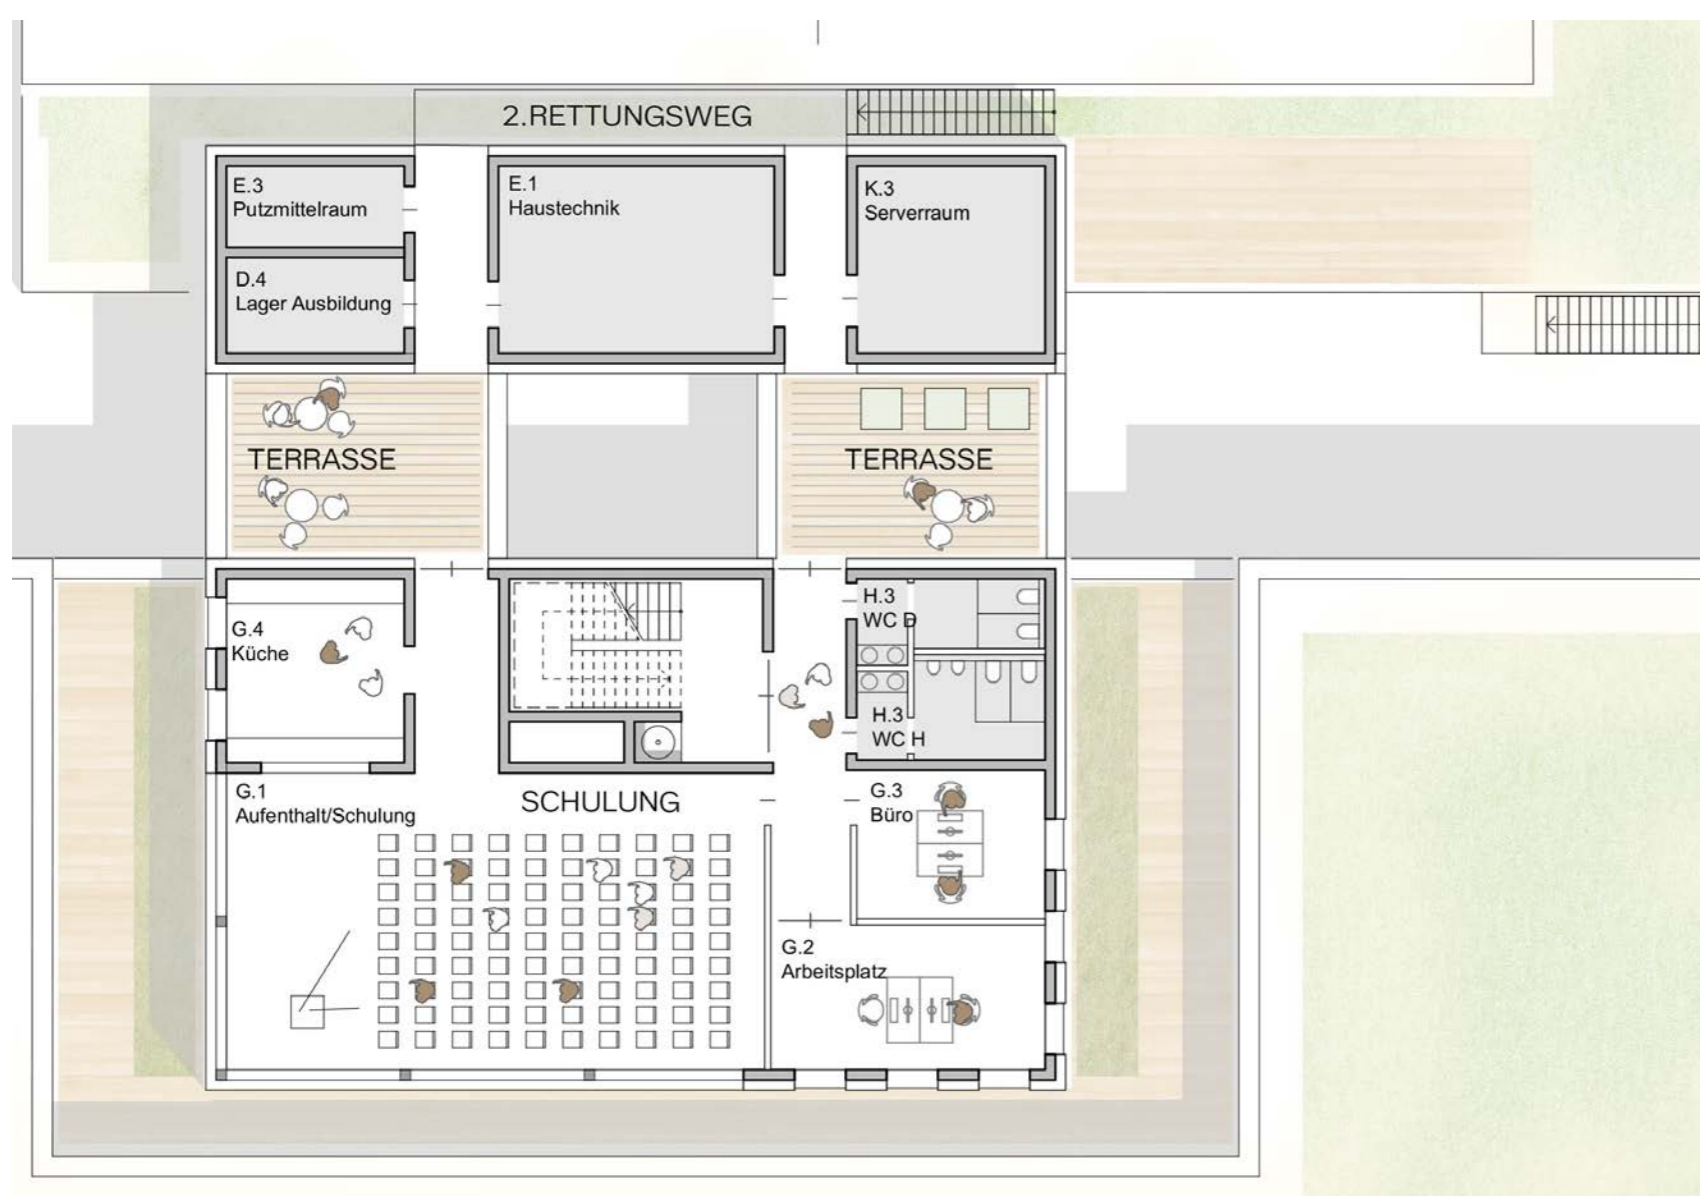

GRUNDRISS 2.OG 1:200



QUERSCHNITT 1:200

