
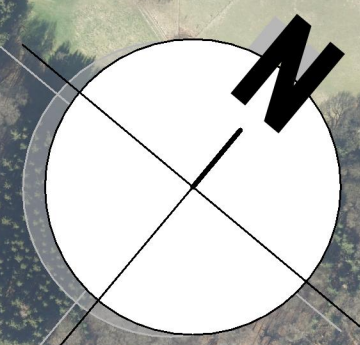


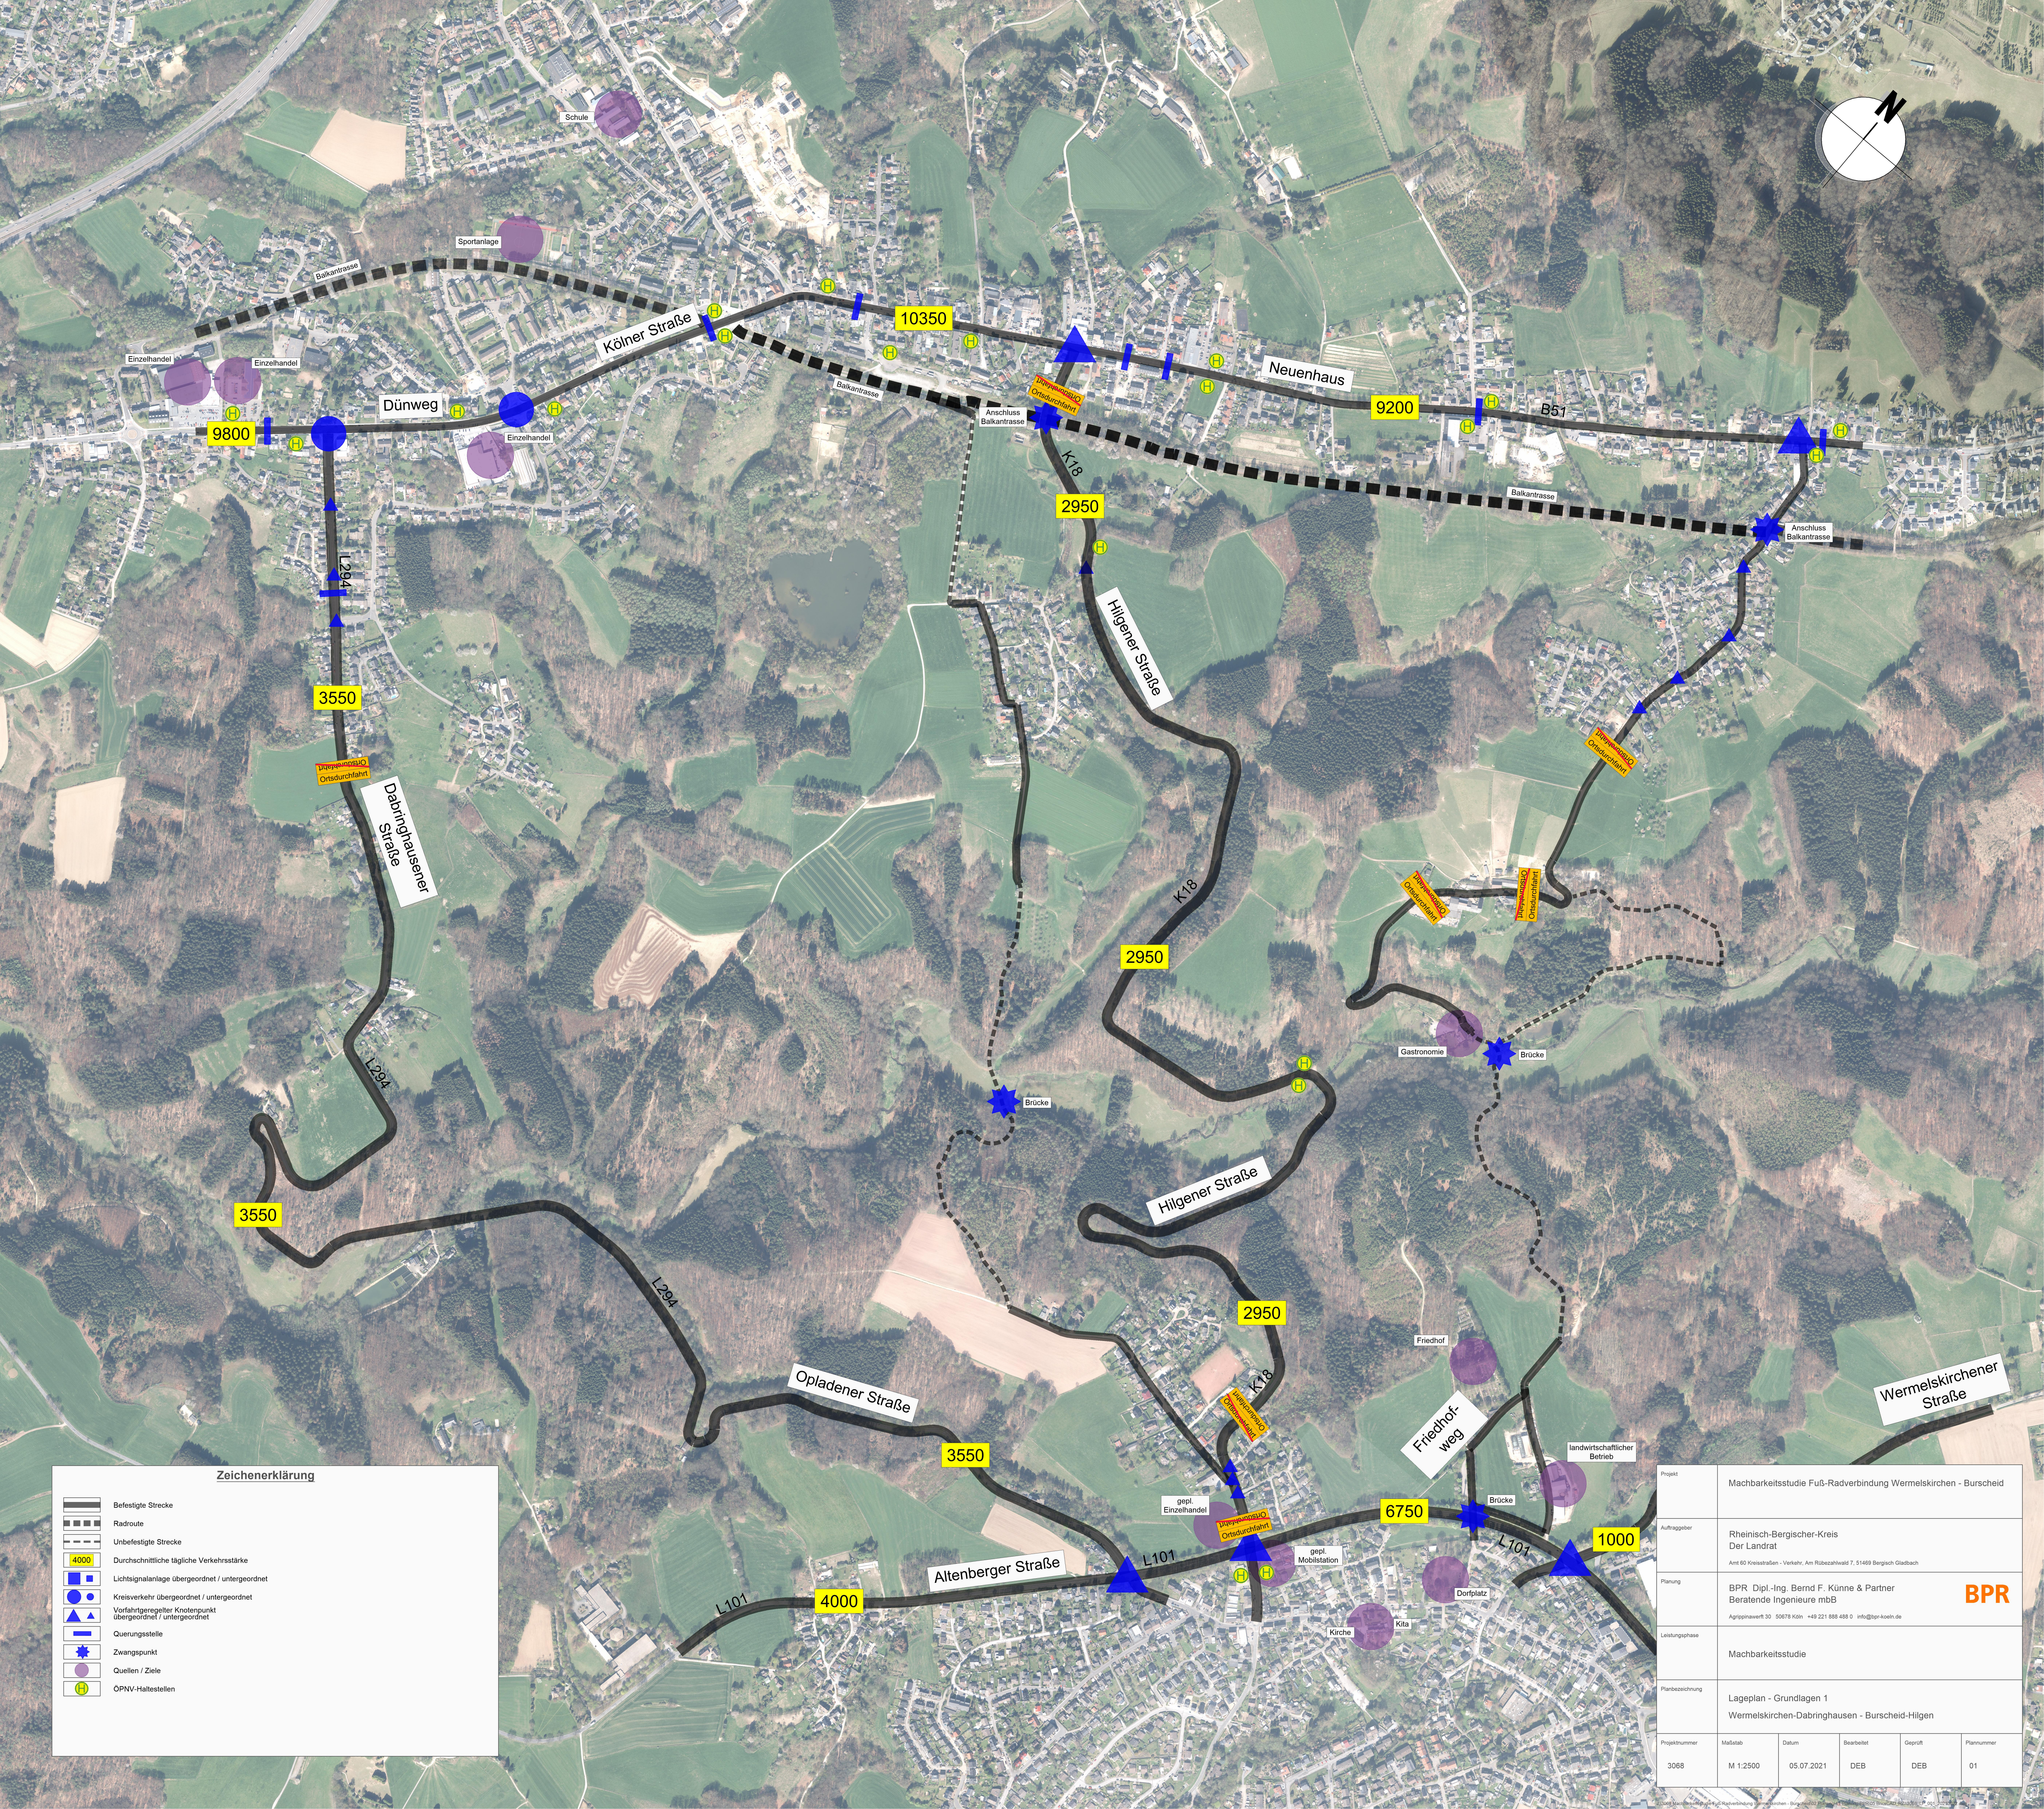

Zeichenerklärung

- Befestigte Strecke
- Radroute
- Unbefestigte Strecke
- Durchschnittliche tägliche Verkehrsstärke
- Lichtsignalanlage übergeordnet / untergeordnet
- Kreisverkehr übergeordnet / untergeordnet
- Vorfahrtgeregelter Knotenpunkt übergeordnet / untergeordnet
- Querungsstelle
- Zwangspunkt
- Quellen / Ziele
- ÖPNV-Haltestellen

Projekt	Machbarkeitsstudie Fuß-Radverbindung Wermelskirchen - Burscheid				
Auftraggeber	Rheinisch-Bergischer-Kreis Der Landrat Amt 60 Kreisstraßen - Verkehr, Am Rübezahlwald 7, 51469 Bergisch Gladbach				
Planung	BPR Dipl.-Ing. Bernd F. Künne & Partner Beratende Ingenieure mbB Agrippinawerth 30 50678 Köln +49 221 888 488 0 info@bpr-koeln.de				
Leistungsphase	Machbarkeitsstudie				
Planbezeichnung	Lageplan - Grundlagen 1 Wermelskirchen-Dabringhausen - Burscheid-Hilgen				
Projektnummer	Maßstab	Datum	Bearbeitet	Geprüft	Plannummer
3068	M 1:2500	05.07.2021	DEB	DEB	01