


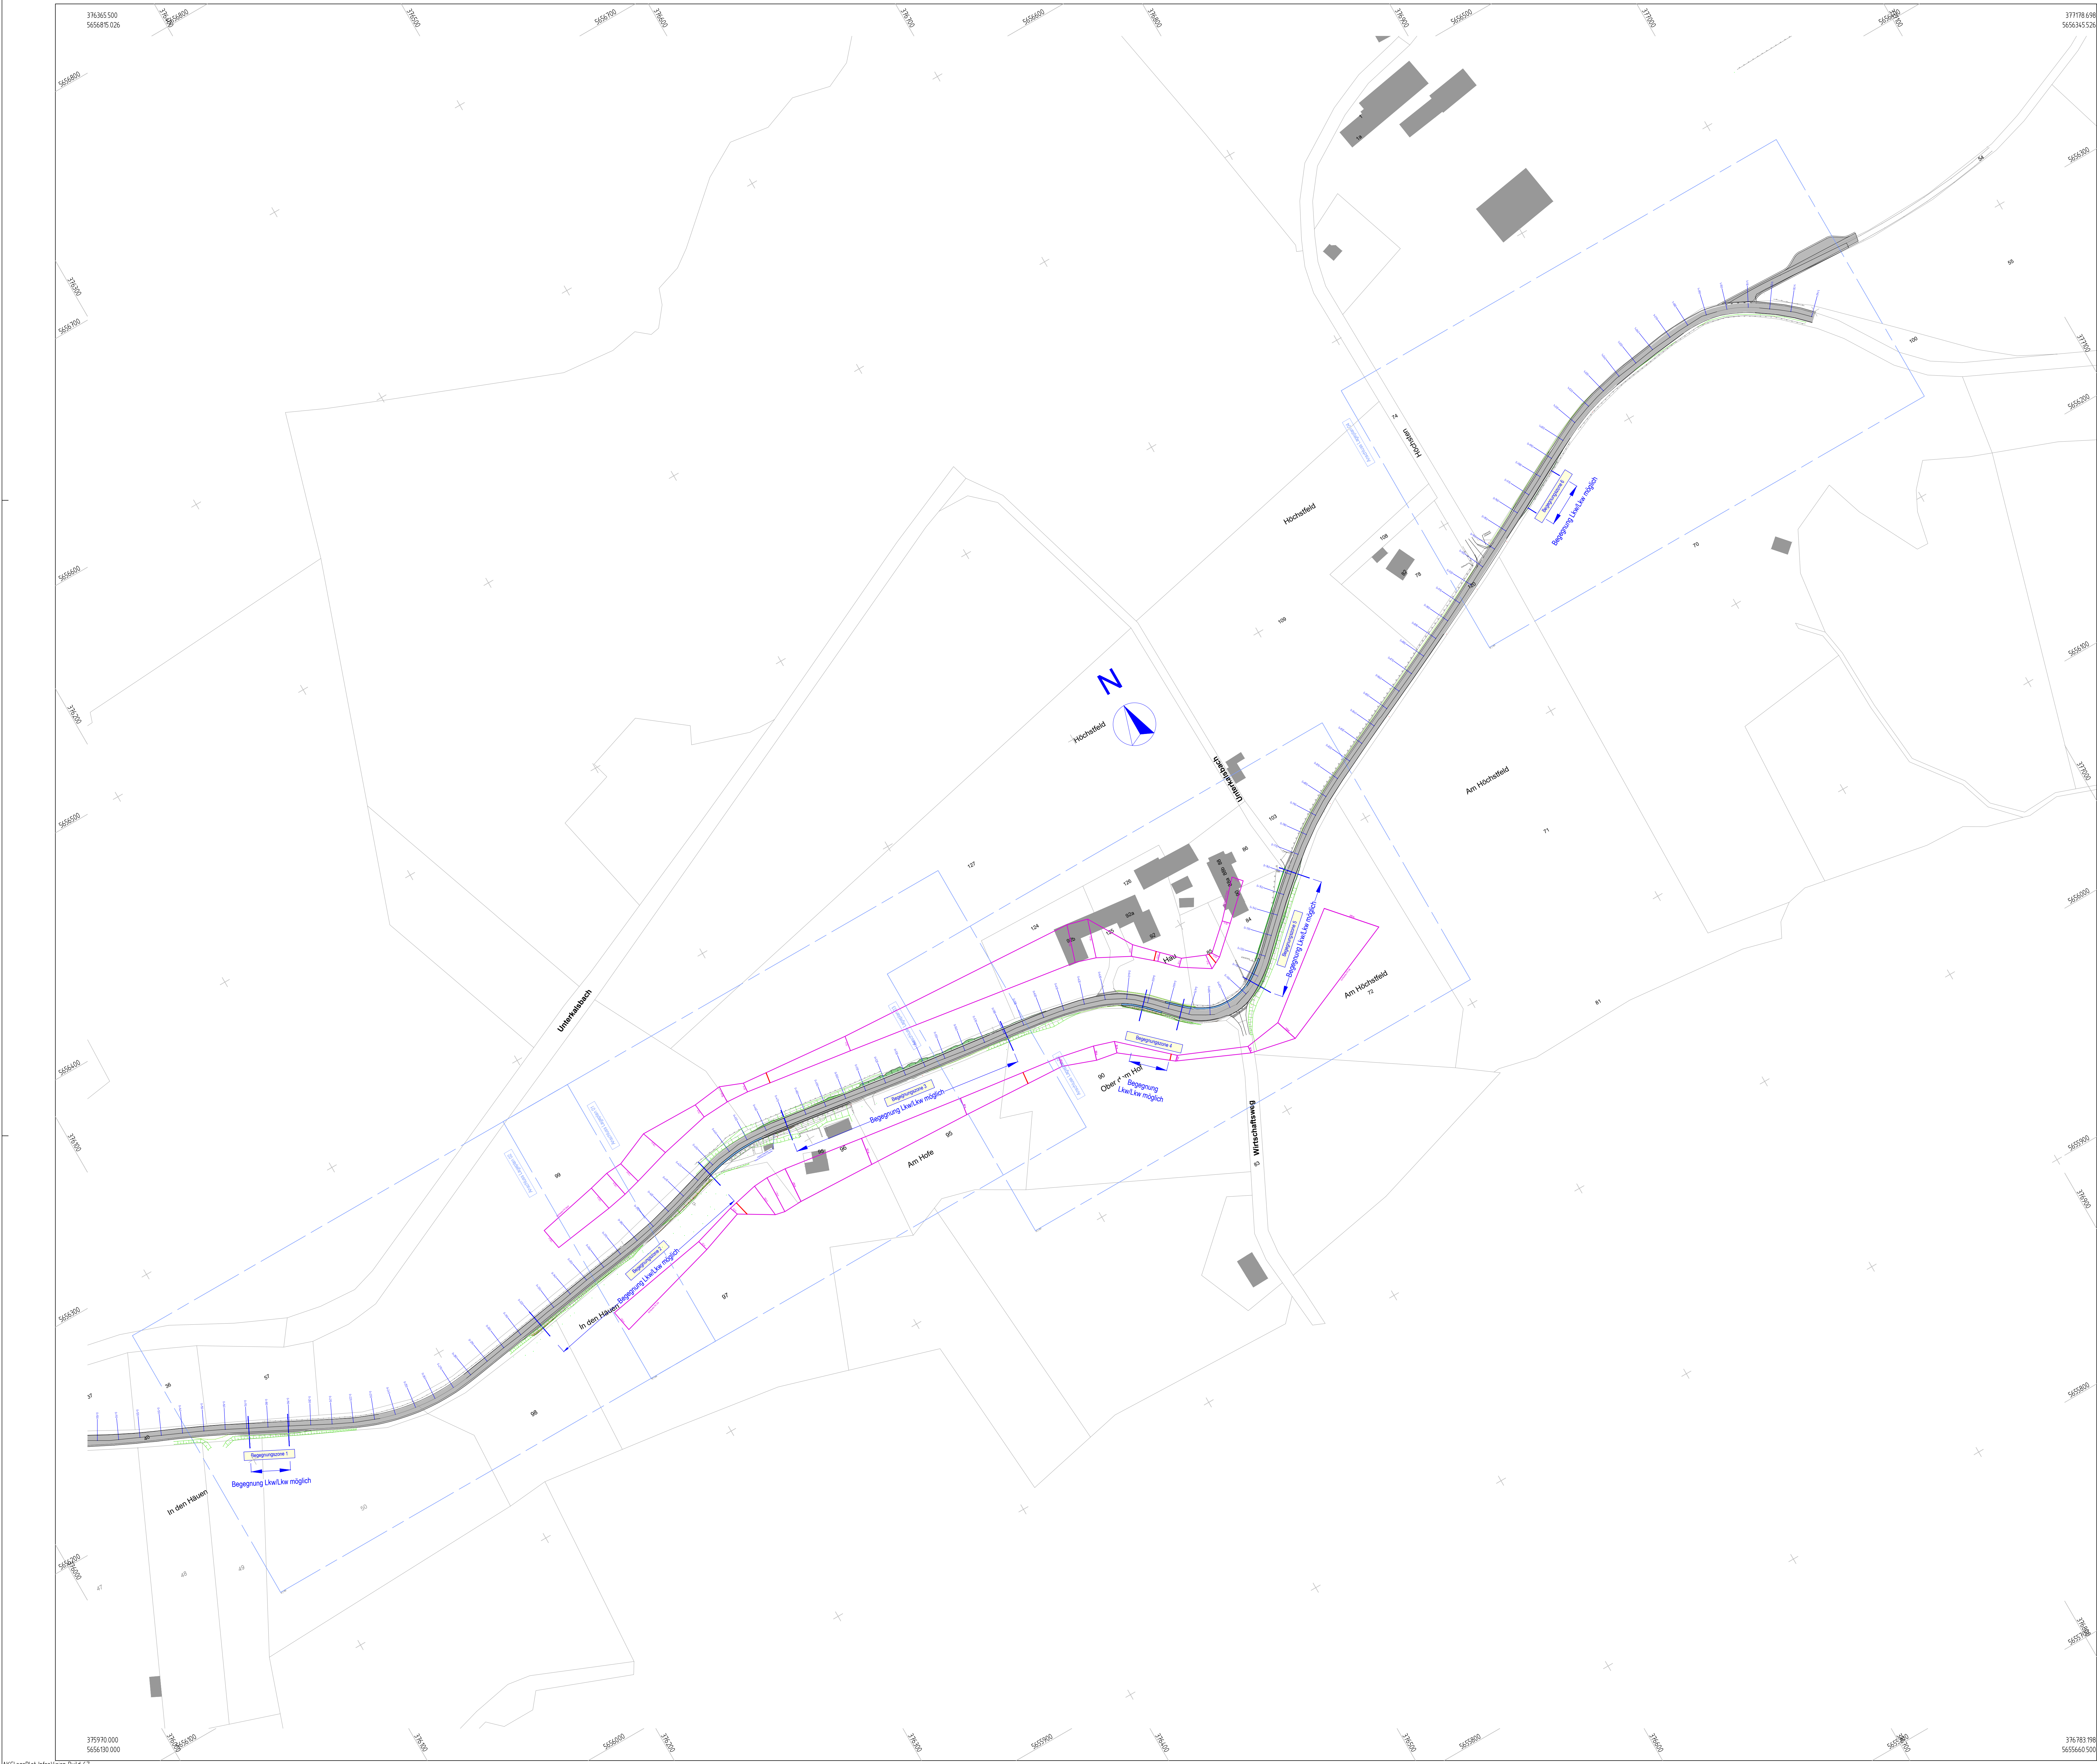

05				10			
04				09			
03				08			
02				07			
01	Abgabe		30.10.2025	06			
INDEX	ÄNDERUNG		DATUM	INDEX	ÄNDERUNG		DATUM

Projekt: Ausbauplanung
Kreissstraße K36 (Hachenberger Weg) in Kürten-Höchst

Auftraggeber: Bergischer Abfallwirtschaftsverband
Braunswerth 1-3
51766 Engelskirchen

Freigabe:
Ort: Datum: Unterschrift:

Fachplaner: Ingenieurgruppe IVV GmbH & Co.KG
Oppenhoffallee 171 52066 Aachen

PROJEKT: ADK 4618 | LEISTUNGSPHASE: LPH5 | MAßSTAB: 1:1.000 | Datum: 30.10.2025

PLANINHALT: Ausbauplanung K36 Deponie Kürten-Höchst

ZEICHNUNG: Übersichtsplan

376783198	Plan	Phase	gezeichnet	Gezeichnet	Prüfer	Datum	Blattgröße	Blatt	Status
5655660500	ADK 4618	LPH 1	001	001	IVV Projekt/ADK 4618 Ausbauplanung K36 Deponie Kürten/Höchst	30.10.2025	A3	01	1

R:\Projekte\ADK_4618_Ausbauplanung-K36-Deponie-Kürten\HO-Planung\VE51FA7\H11000 30.10.2025 16.20