


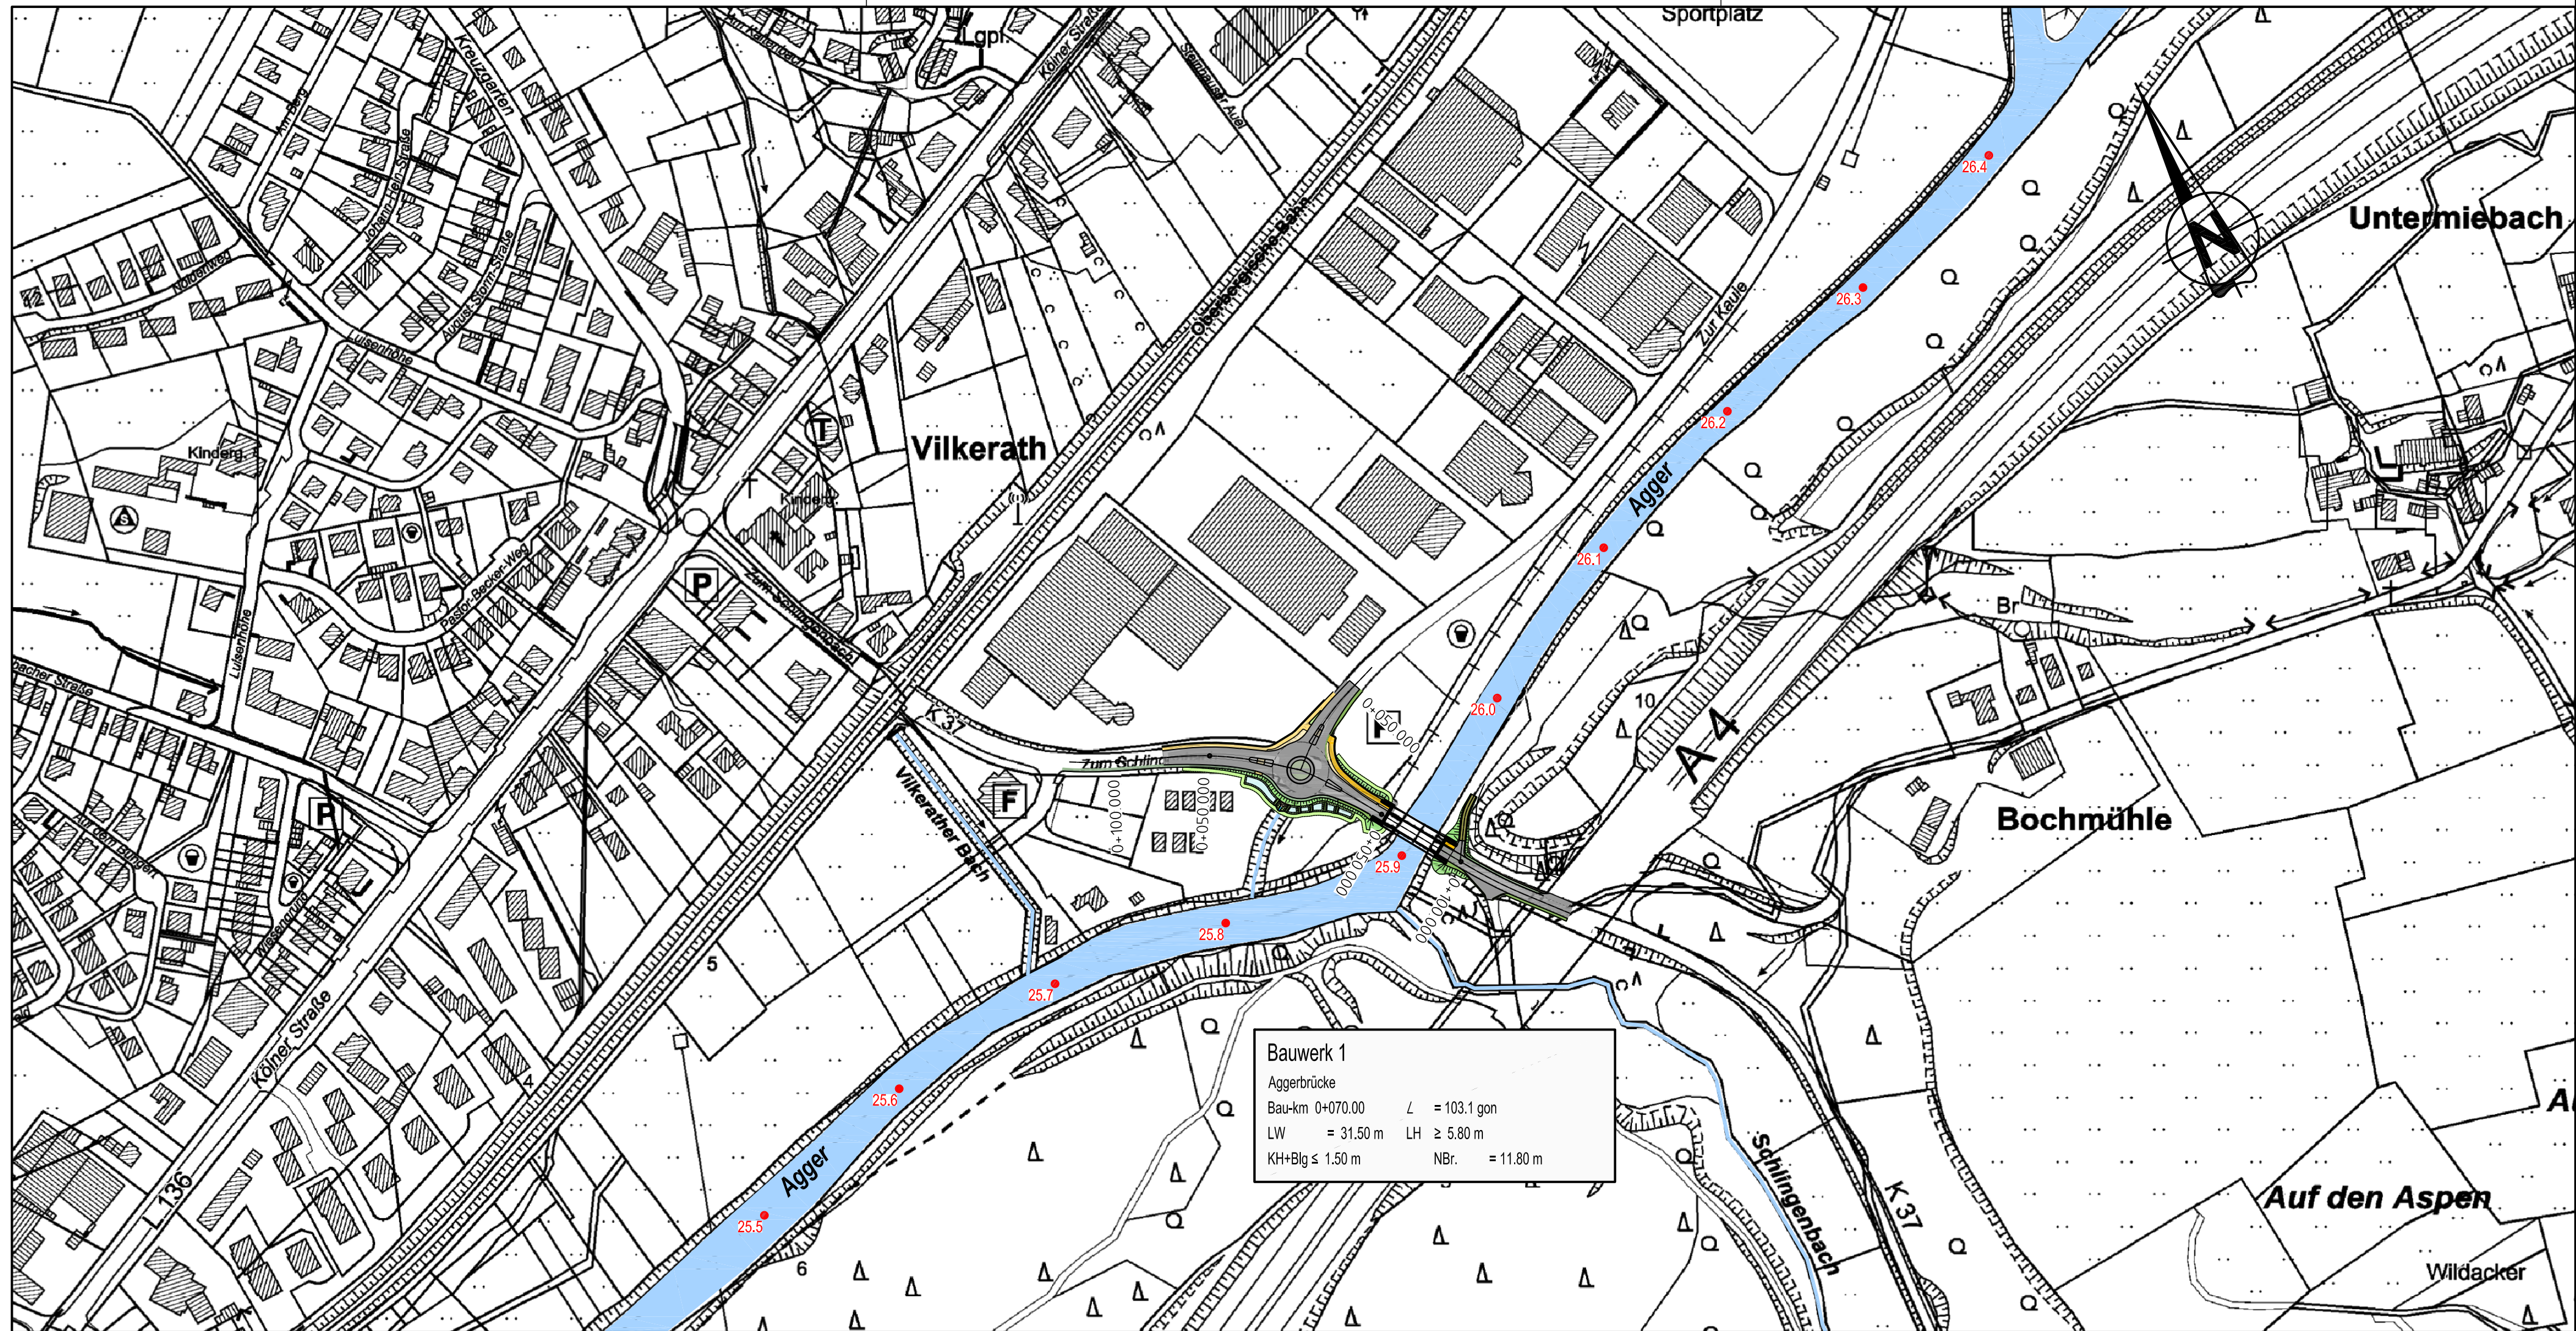

 **Boos + Kröll Ingenieure**
Bühlinger Straße 49 • 53577 Neustadt (Wied)
Fon: +49 2683 945266 • Fax: +49 2683 945299
info@bwk-ingenieure.de • www.bwk-ingenieure.de

 **Rheinisch-Bergischer Kreis**

**K 37 - straßenbauliche Anpassung
im Rahmen der neuen Aggerbrücke
in Overath-Vilkerath**

AUSFÜHRUNGSPLANUNG

Nr.	Art der Änderung	Name/Datum

**nur für die
Ausschreibung**

Grundplan hergestellt:		Ergänzungen:
Aufnahme:		
Feldvergleich:		
Kataster:		

Datum:	Juni 2018
gezeichnet:	
bearb.:	Kröll
geprüft:	
Reg.Nr.	
Anlage	1
Blatt Nr.	16000/1200/ÜL1
Bau-Km	
Ersatz für	
Ersetzt durch	
Übersichts- lageplan ÜL1 M.= 1: 2500	
Name/Datum	