


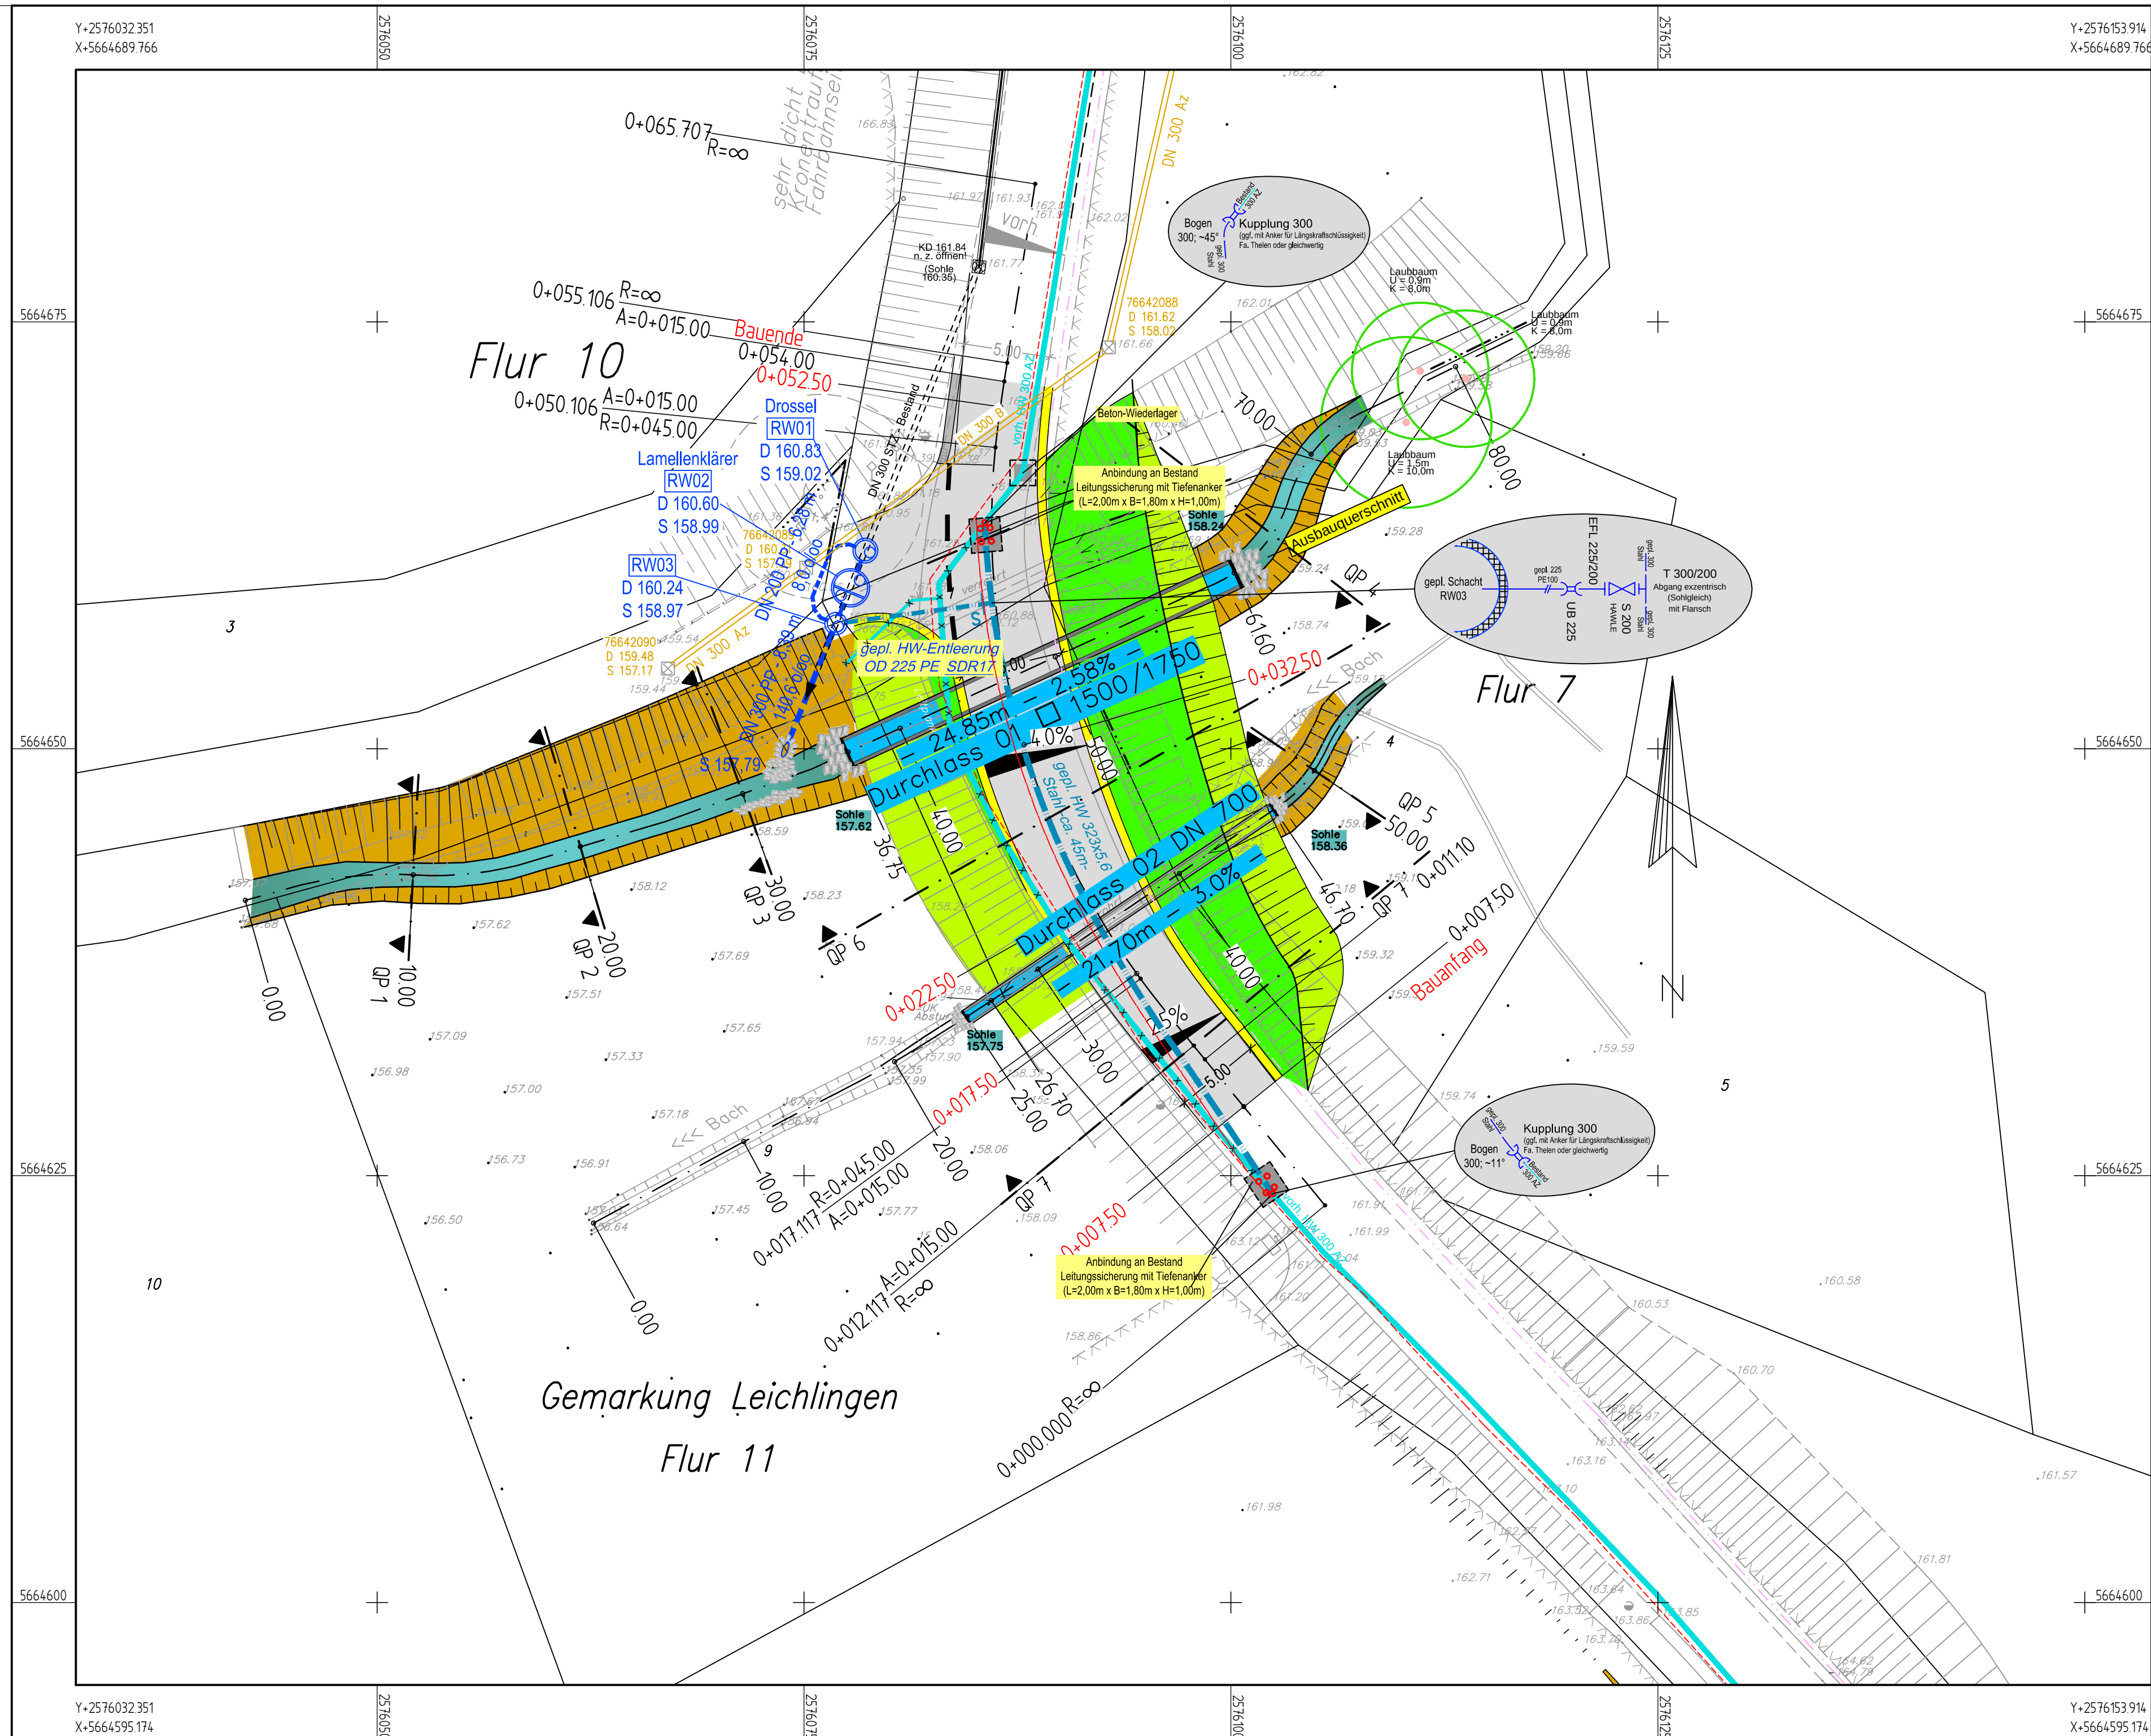

 Sinkkasten vorh.

228.45 vorh. Höhe über NN

 Zaun

 Hecke

 Mauer vorh.

 Schacht vorh.

 Baum vorh.

 Hydrant

 Wasserschieber

 Gasleitung vorh.

 Fernmeldeleitung vorh.

 Stromleitung vorh.

 Wasserleitung vorh.
mit Steuerkabel im Schutzrohr

 Schacht vorh.

10370073 Schachtbezeichnung vorh.

D256.25 Deckelhöhe

S252.38 Sohlhöhe

DN 200 PP Material / Dimension

19.20m - 11.0‰ Länge / Gefälle

 RW-Kanal vorh.

 Ein-/Ausfahrt vorh.

 Straßenablauf gepl.

 Fahrbahn gepl.

 Rad-/Gehweg gepl.

 Grünstreifen

 Bankett gepl.

 Damm


 Einschnitt

 Flachbord gepl.

 Rundbord gepl.


 Winkelsteinmauer

Planung Entwässerung

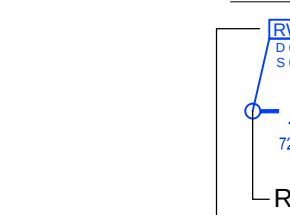

RW-Schacht
Schachtdaten
RW-Haltung mit
Haltungsdaten
Straßenablauf

Planung Wasserversorgung

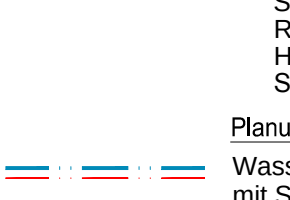

Wasserleitung geplant
mit Steuerkabel im Schutzrohr

Streckenschieber geplant

Hinweise

Die Lage der Versorgungsleitungen (Gas, Wasser, Strom, Fernmeldeleitung etc.) ist nachrichtlich eingetragen und vor Baubeginn bei den Versorgungsträgern abzufragen!
Leitungskreuzungen sind mit den Versorgungsträgern abzustimmen.

geändert am:	Art der Veränderung:	Name:



Rheinisch-Bergischer Kreis


Ersatzneubau Durchlass K6

in Leichlingen-Metzholz

Ausführungsplanung

Lageplan

Maßstab:	1: 250		Datum	Name	
Anlage-Nr.:	03	bearbeitet:	30.11.2018	S. Kaulbach	
Blatt-Nr.:	01	gezeichnet:	30.11.2018	Bastron / Kresin	
Projekt-Nr.:	2722	geprüft:			
Planer:			Bauherr:		
 Ingenieurkammer-Bau Nordrhein-Westfalen			Mitglied 713241		

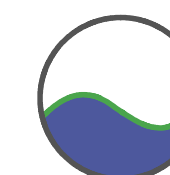

**INGENIEURBÜRO
OSTERHAMMEL GMBH**

Dr.-Schild-Straße 5
51588 Nümbrecht
Tel.: 02293 / 9117-0
E-Mail: info@osterhammel.de
Web: www.osterhammel.de